



PIANTA PIANO INTERRATO


Scala 1:200

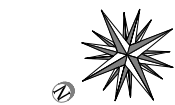

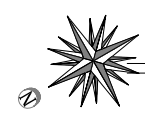


PIANTA PIANO PRIMO

Scala 1:200

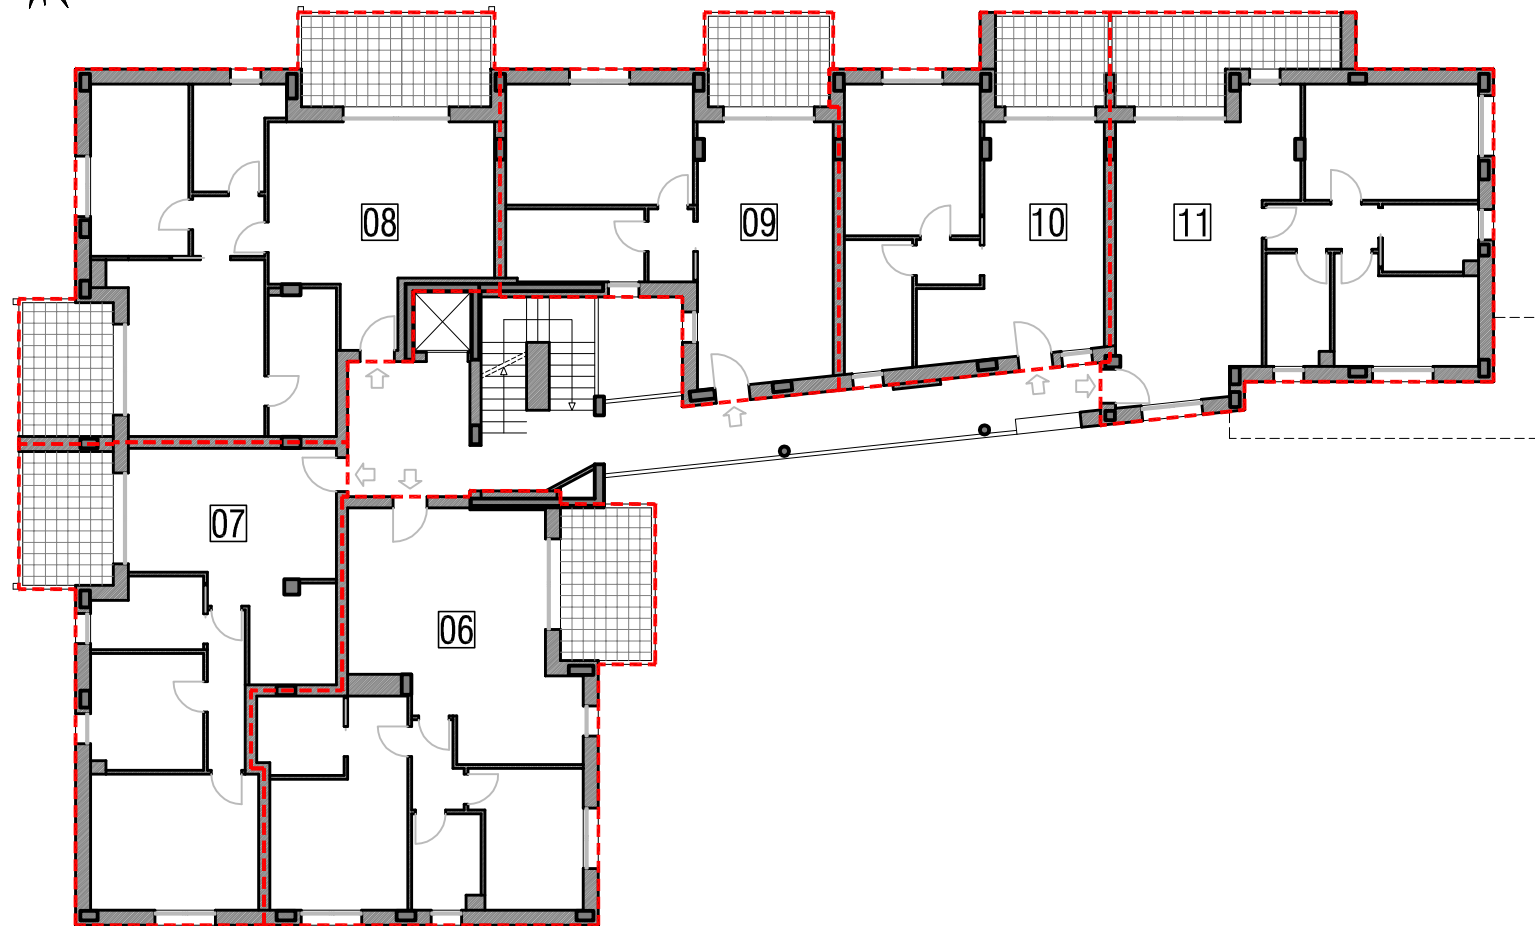


PIANTA PIANO SECONDO

Scala 1:200

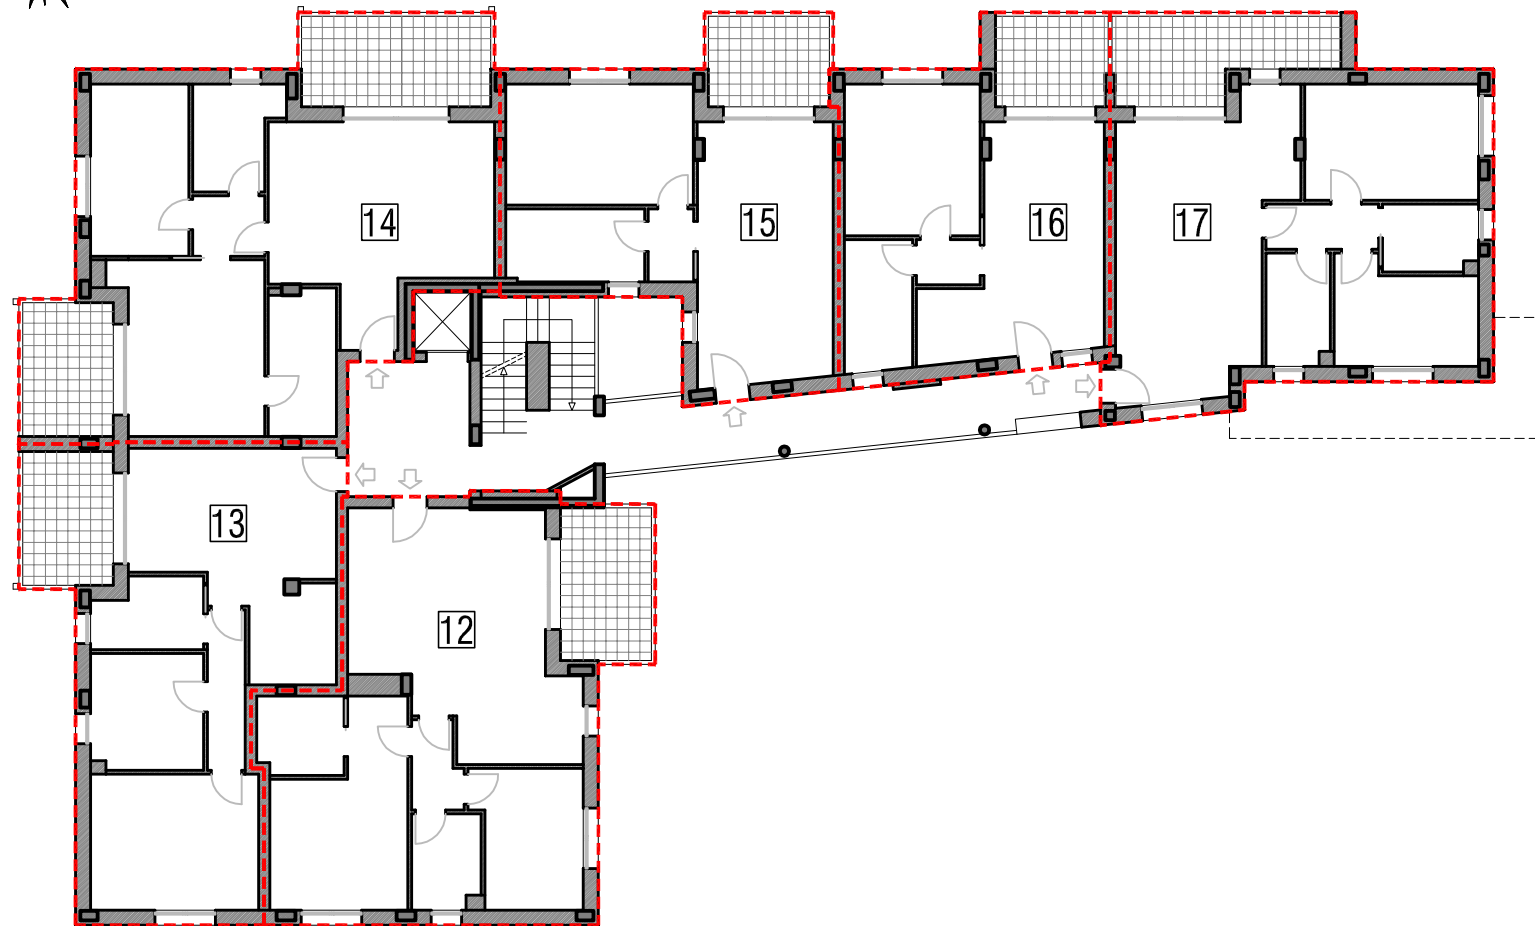



PIANTA PIANO TERZO

Scala 1:200

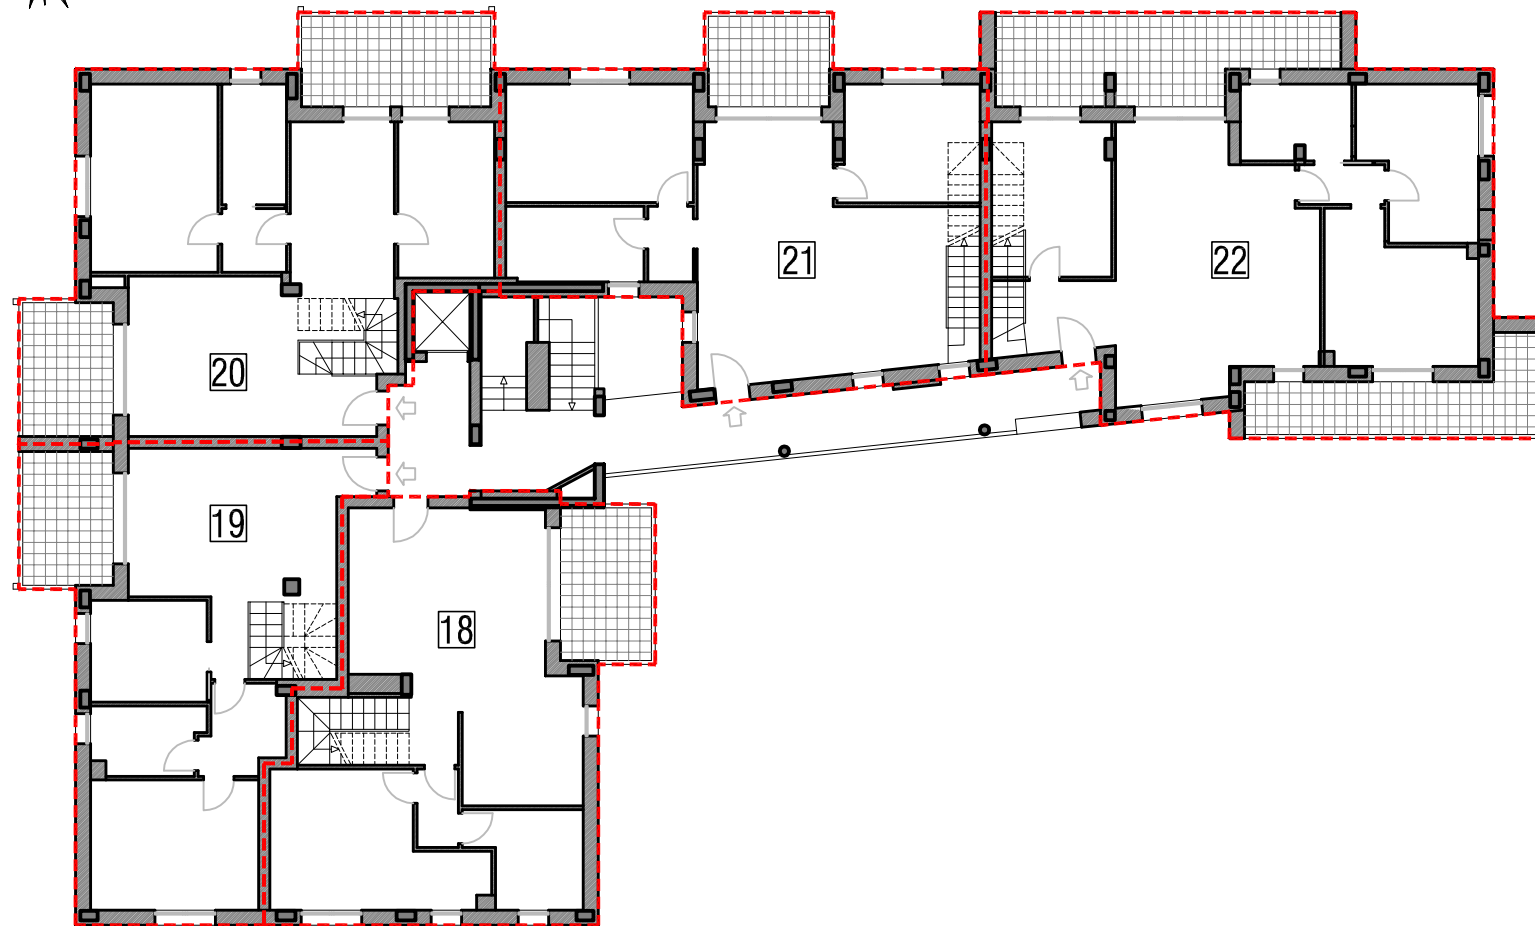


PIANTA PIANO SOTTOTETTO

Scala 1:200

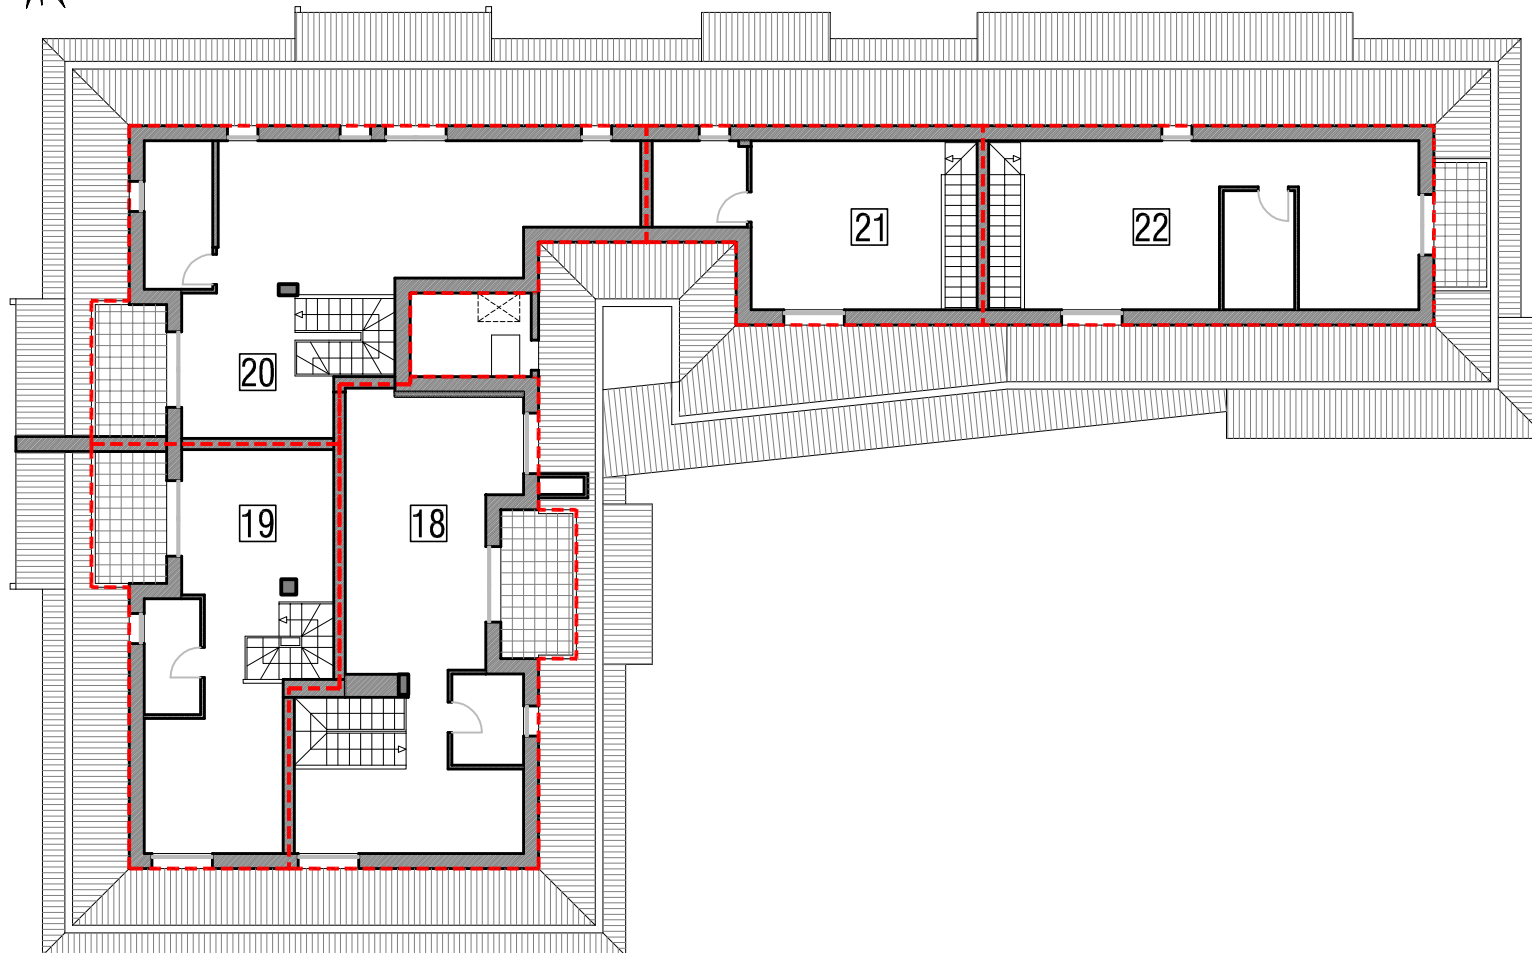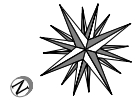


PIANTA PIANO TERRA - LOTTO 01

Scala 1:100

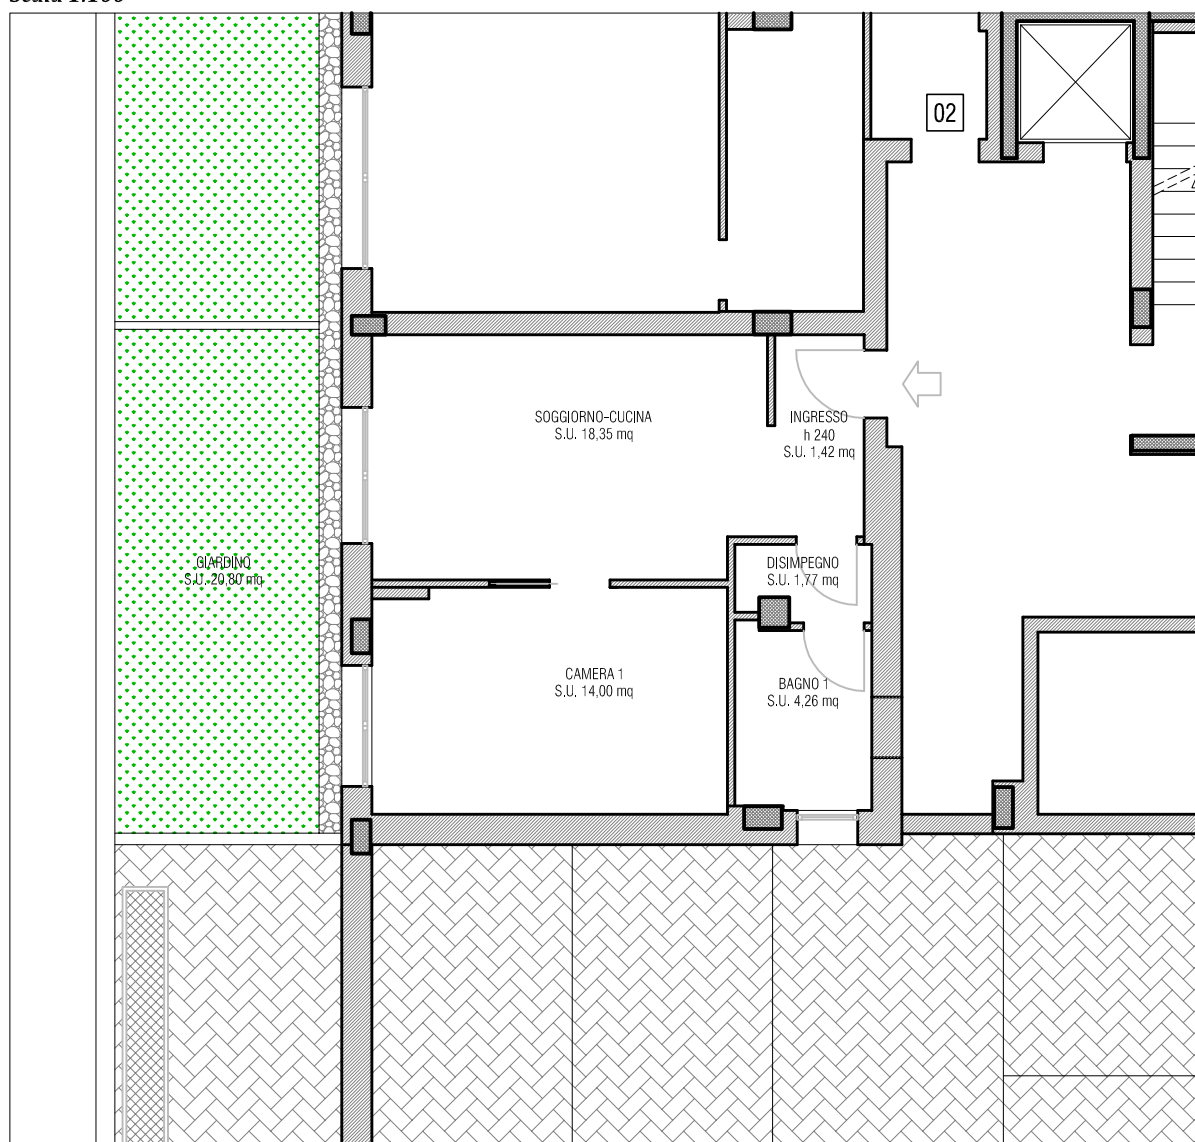


PIANTA PIANO TERRA

Scala 1:1.000

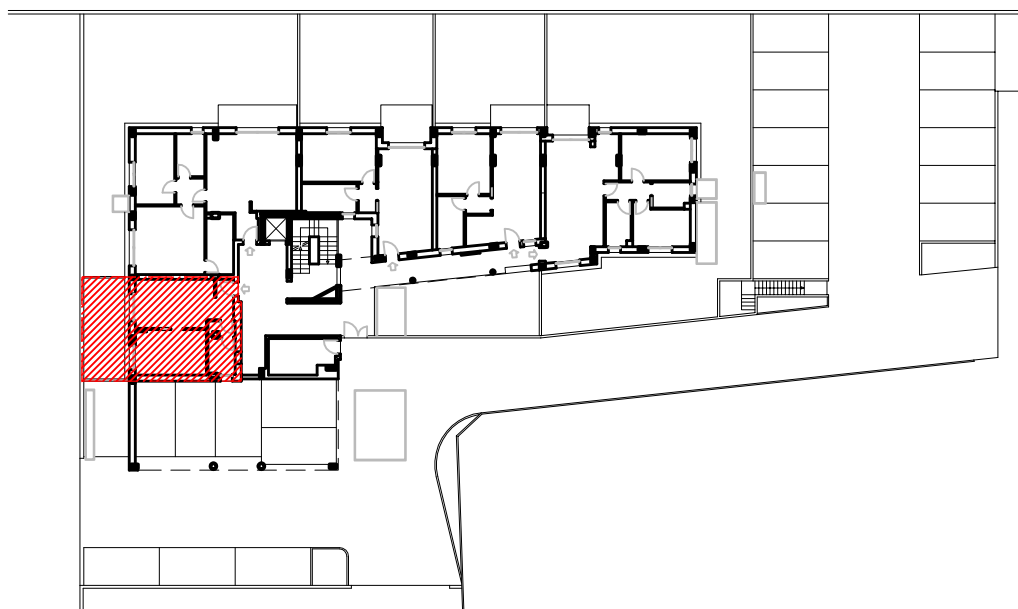


PIANTA PIANO TERRA - LOTTO 02

Scala 1:100

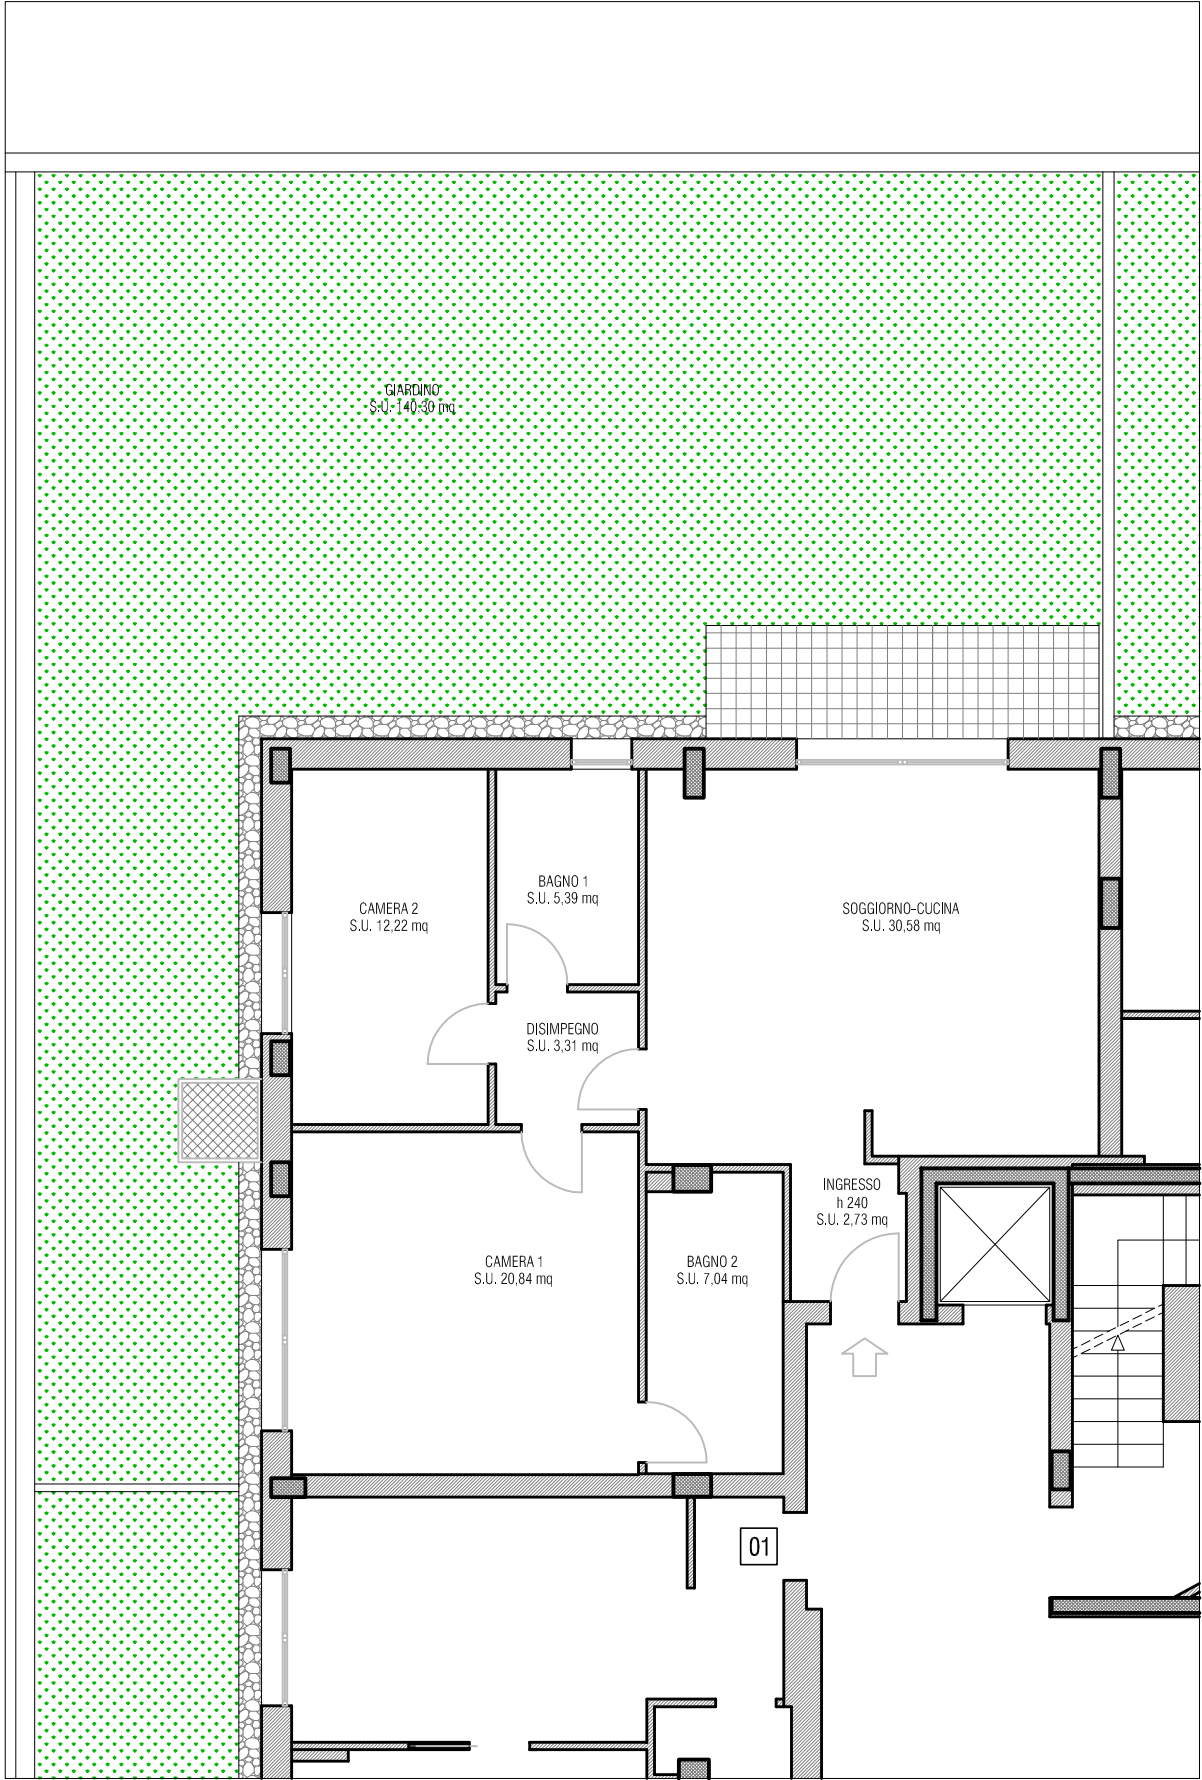


PIANTA PIANO TERRA

Scala 1:1.000

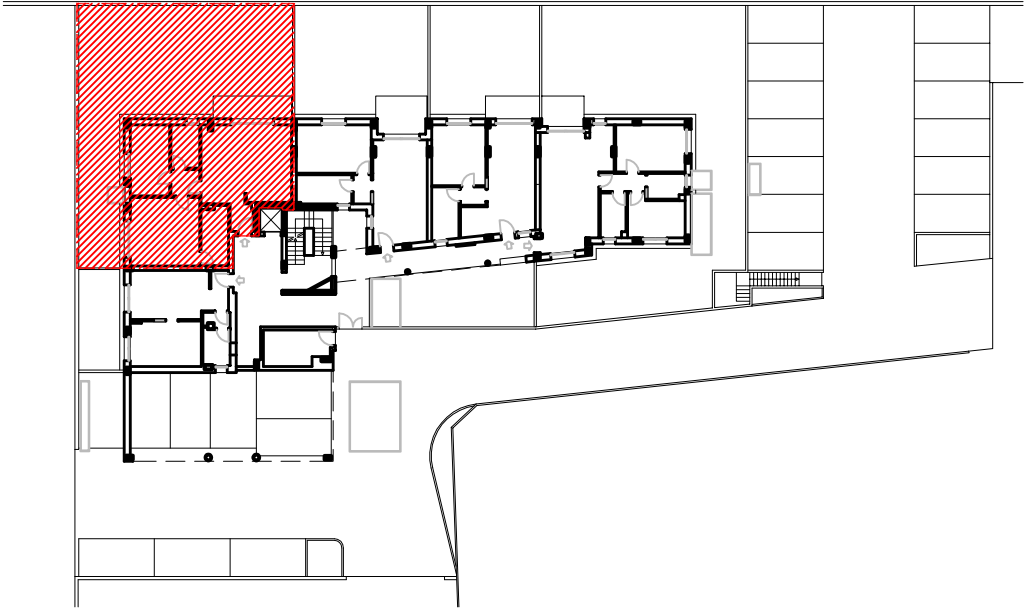


PIANTA PIANO TERRA - LOTTO 03

Scala 1:100

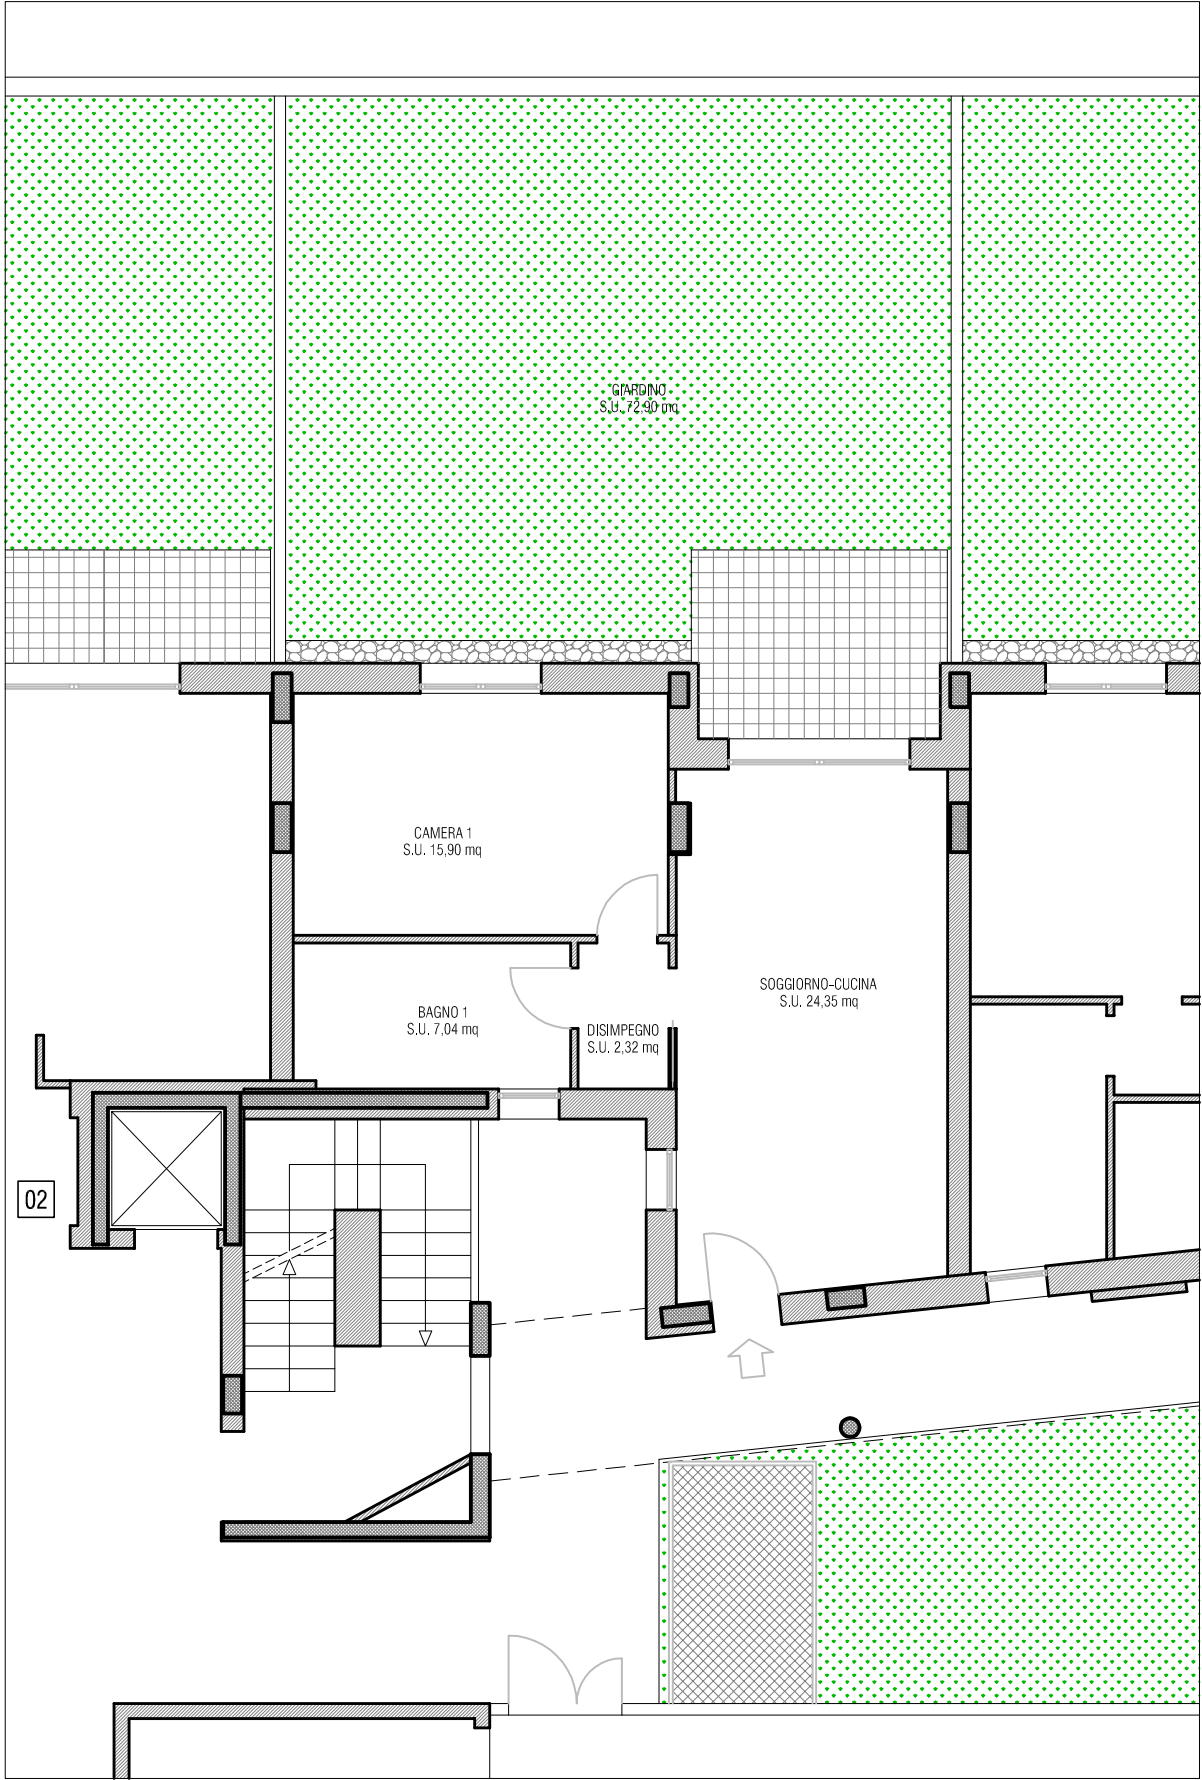


PIANTA PIANO TERRA

Scala 1:1.000

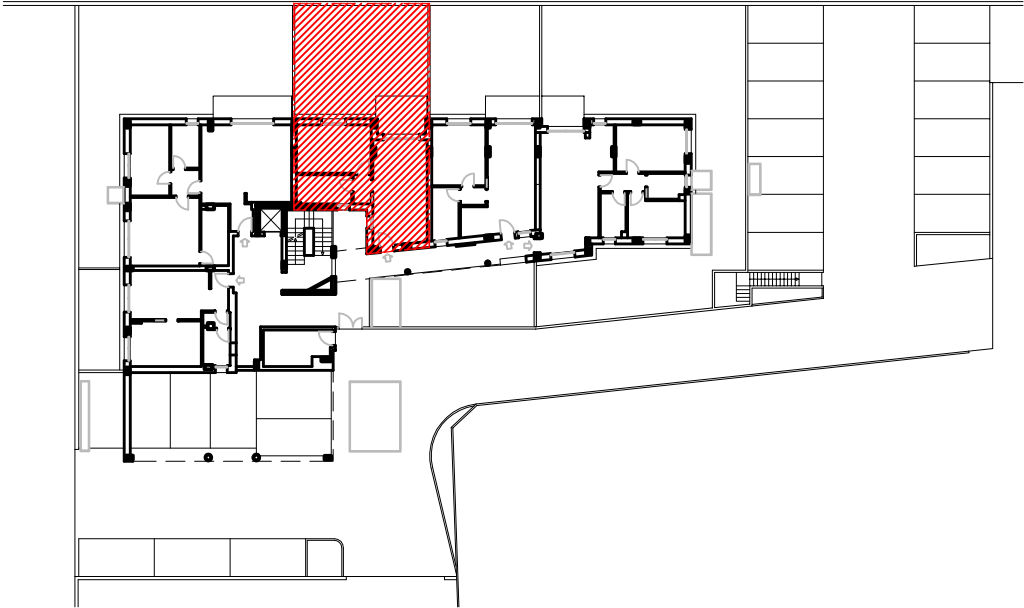


PIANTA PIANO TERRA - LOTTO 04

Scala 1:100

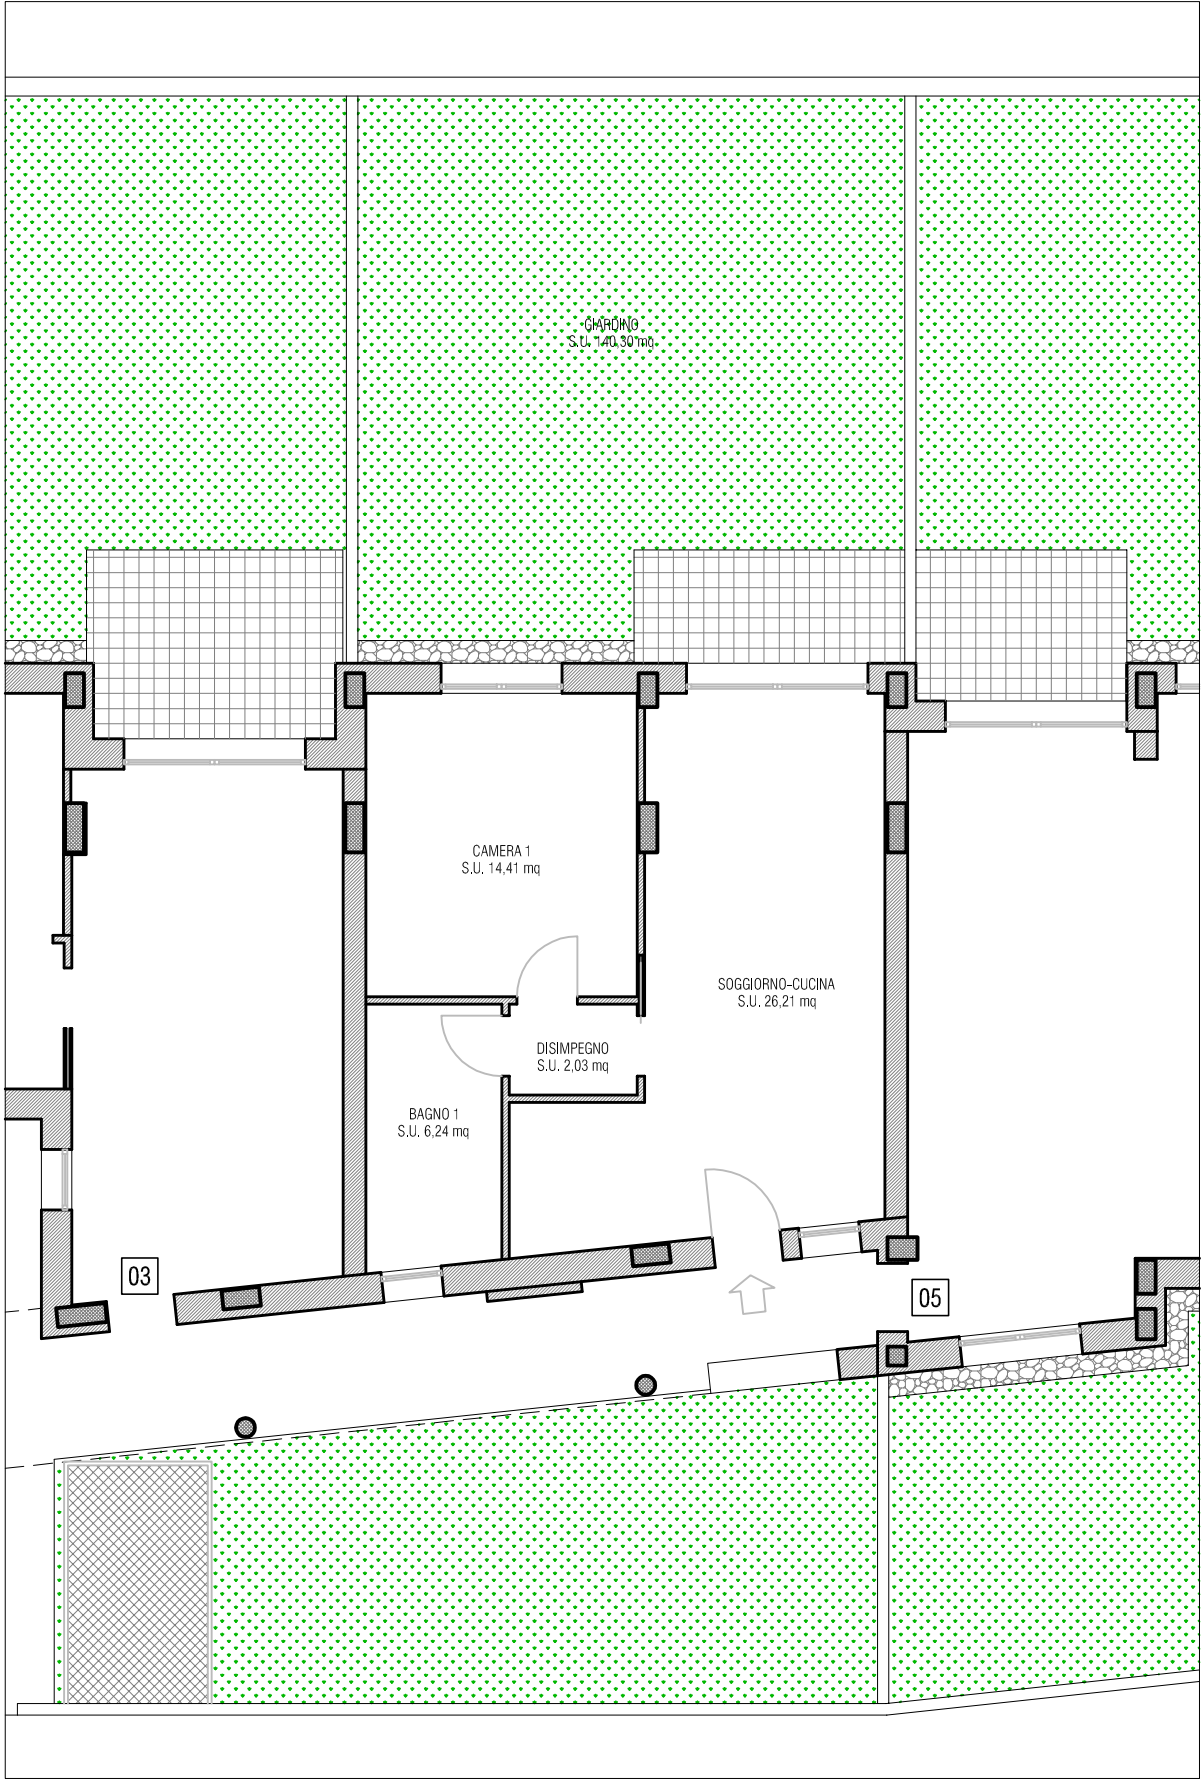


PIANTA PIANO TERRA

Scala 1:1.000

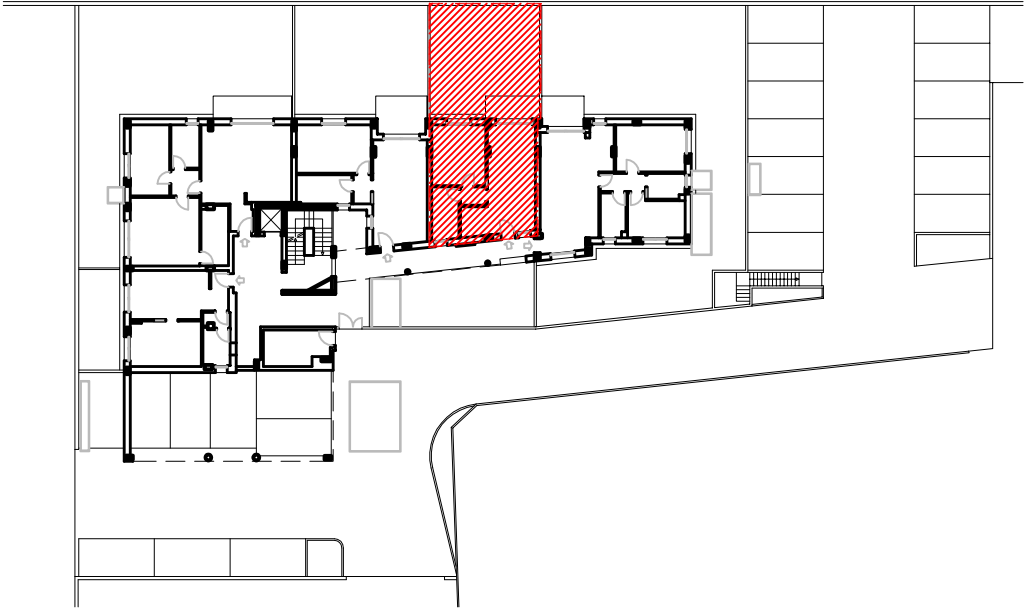


PIANTA PIANO TERRA - LOTTO 05

Scala 1:100

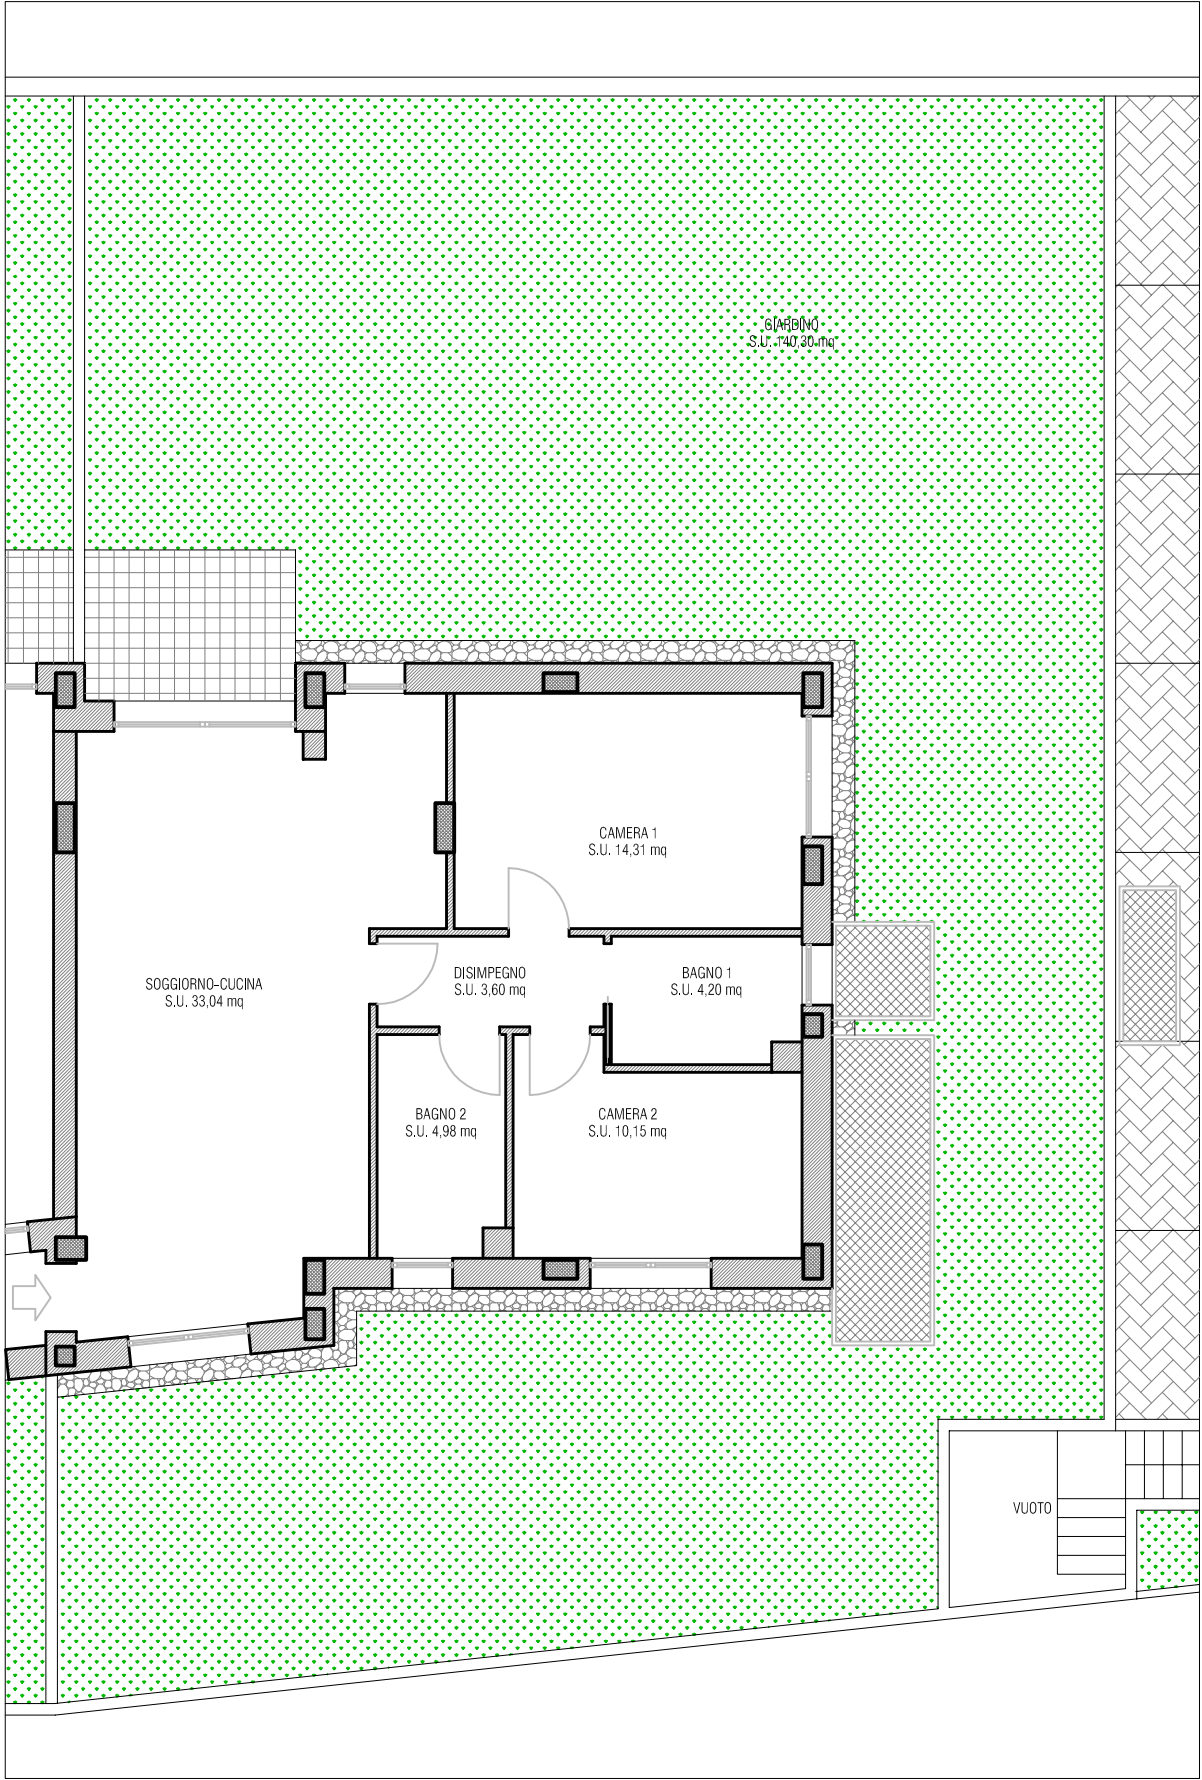


PIANTA PIANO TERRA

Scala 1:1.000

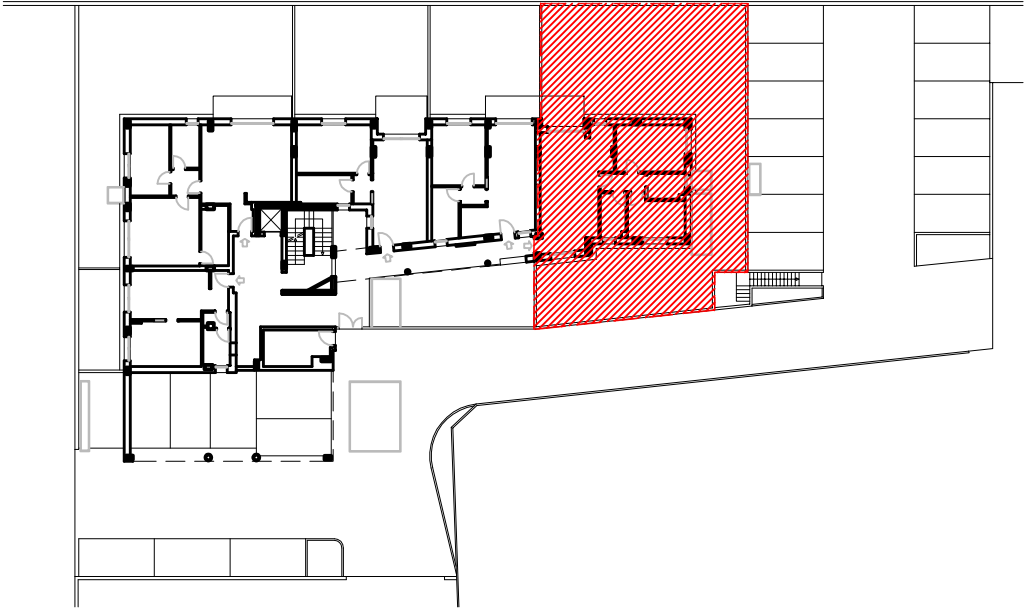

PIANTA PIANO PRIMO - LOTTO 06

Scala 1:100

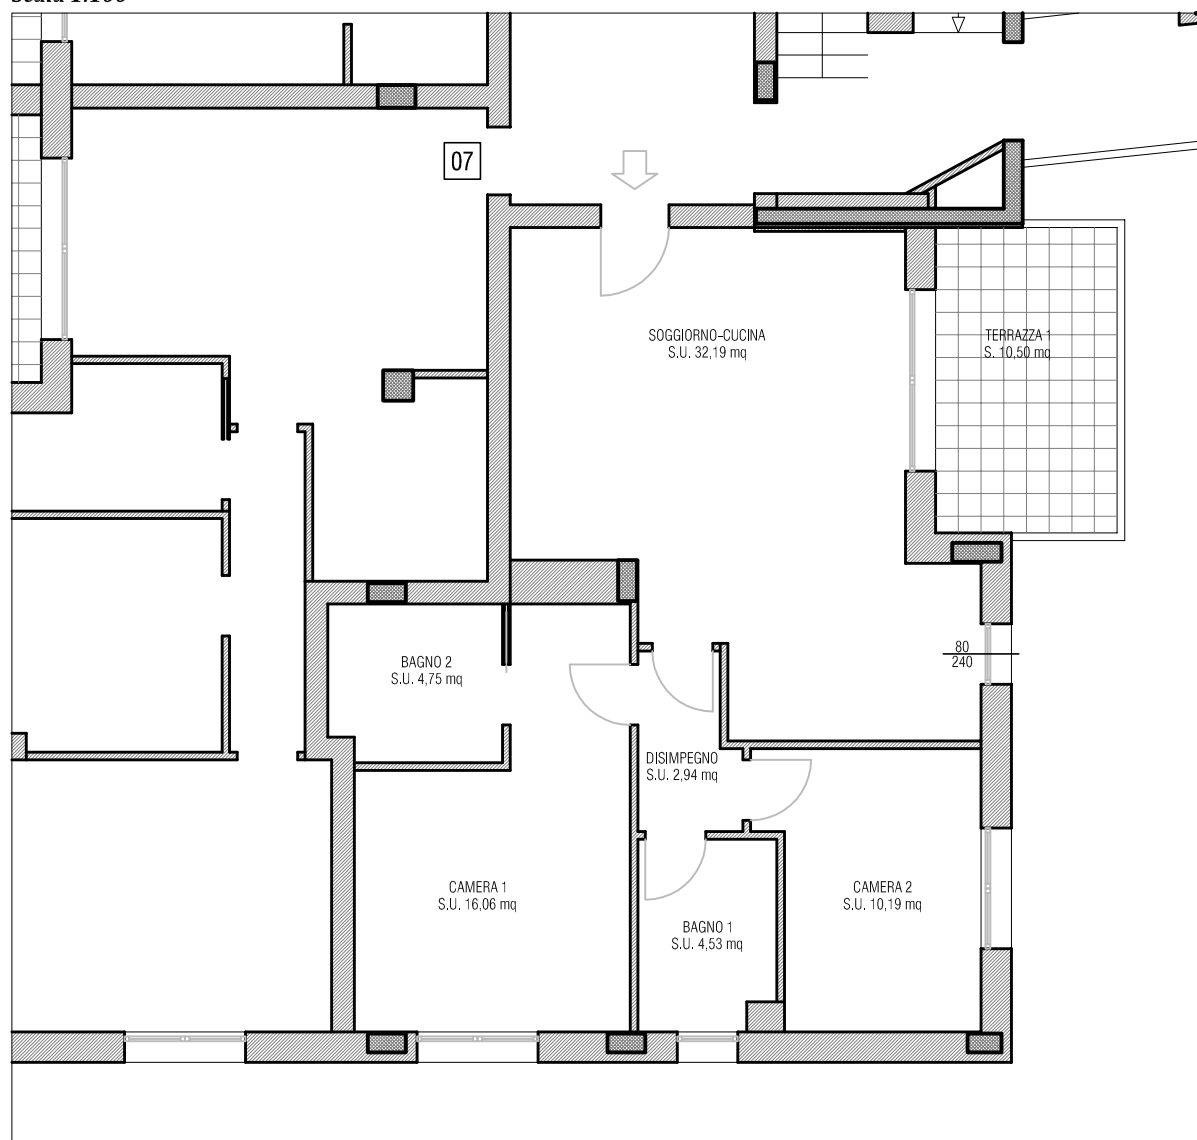


PIANTA PIANO PRIMO

Scala 1:1.000




PIANTA PIANO PRIMO - LOTTO 07

Scala 1:100

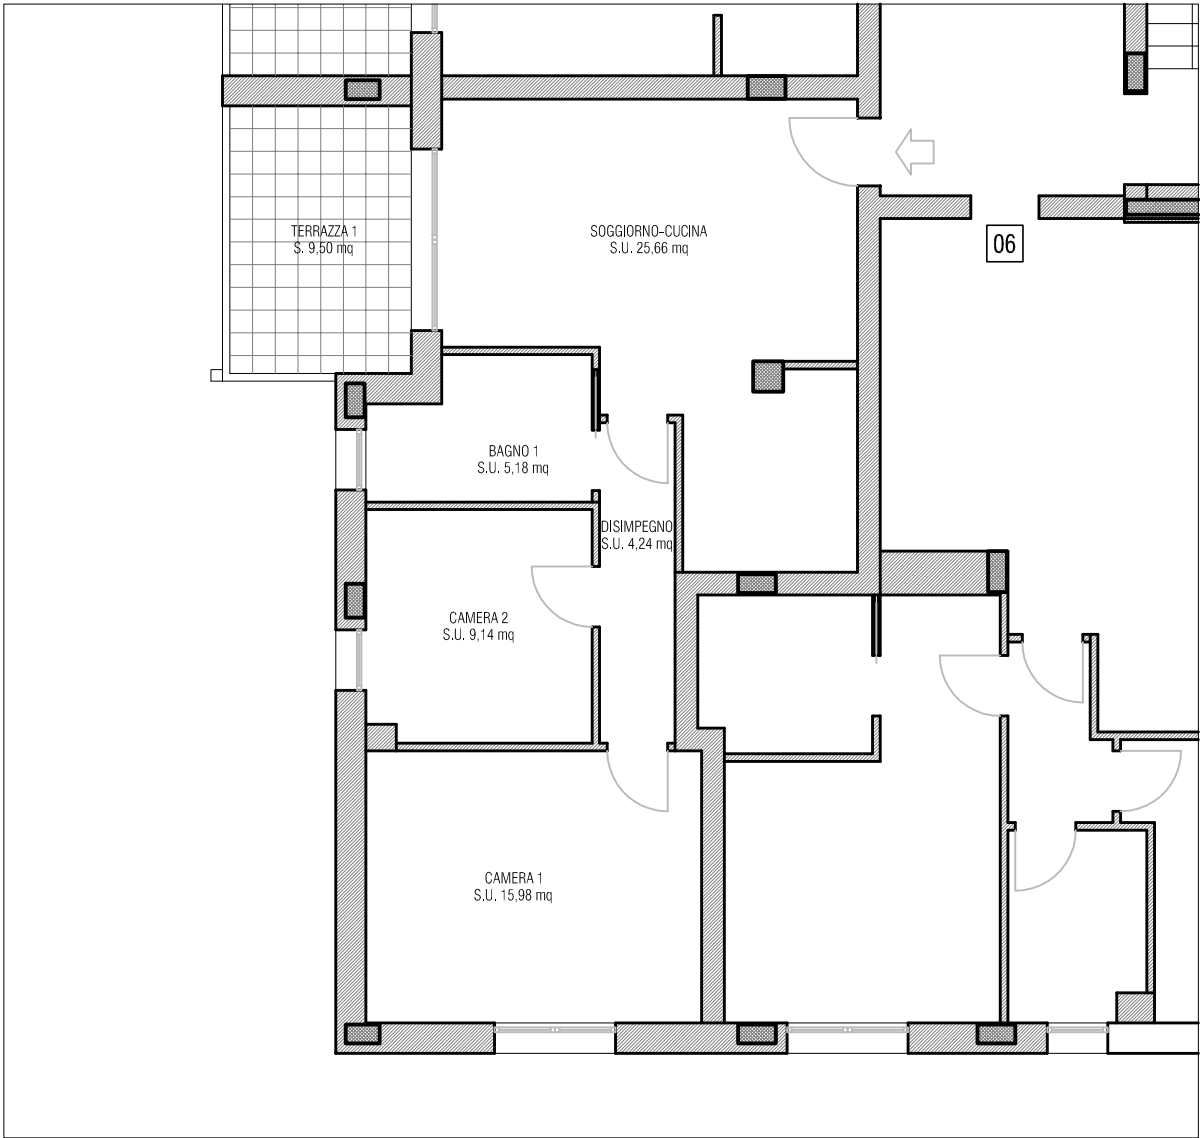


PIANTA PIANO PRIMO

Scala 1:1.000

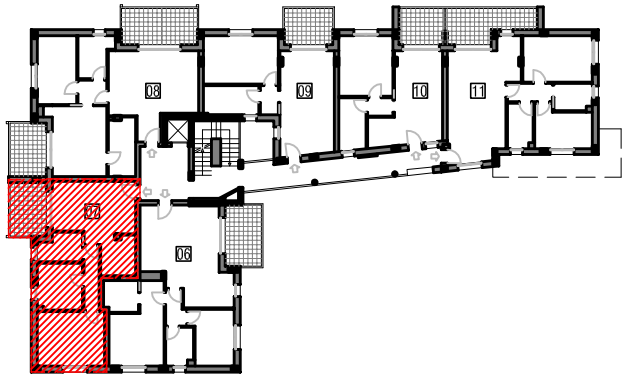

PIANTA PIANO PRIMO - LOTTO 08

Scala 1:100

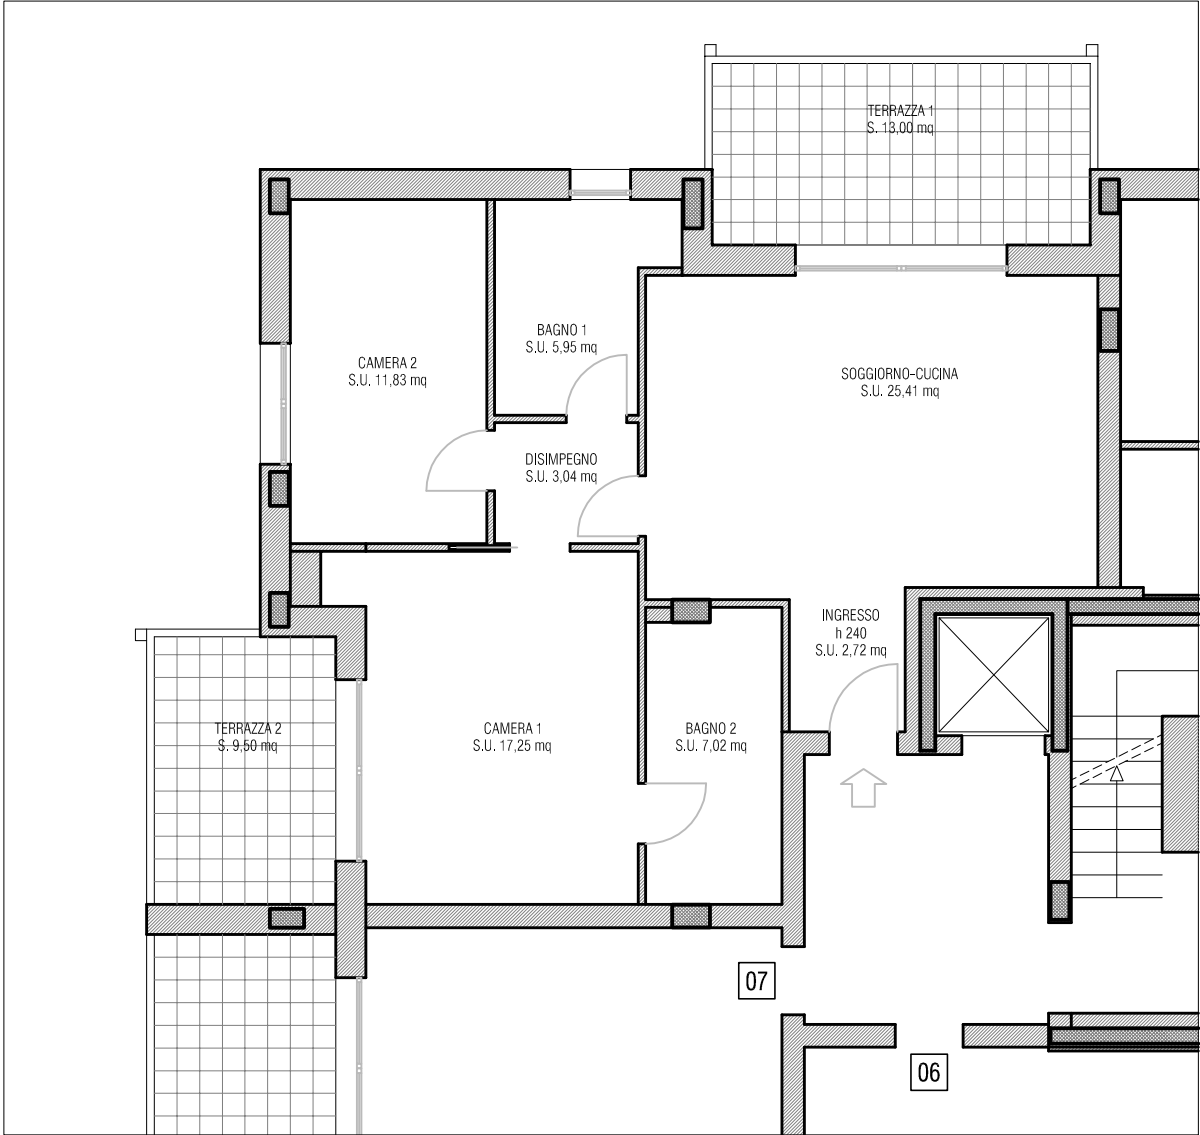


PIANTA PIANO PRIMO

Scala 1:1.000



PIANTA PIANO PRIMO - LOTTO 09

Scala 1:100

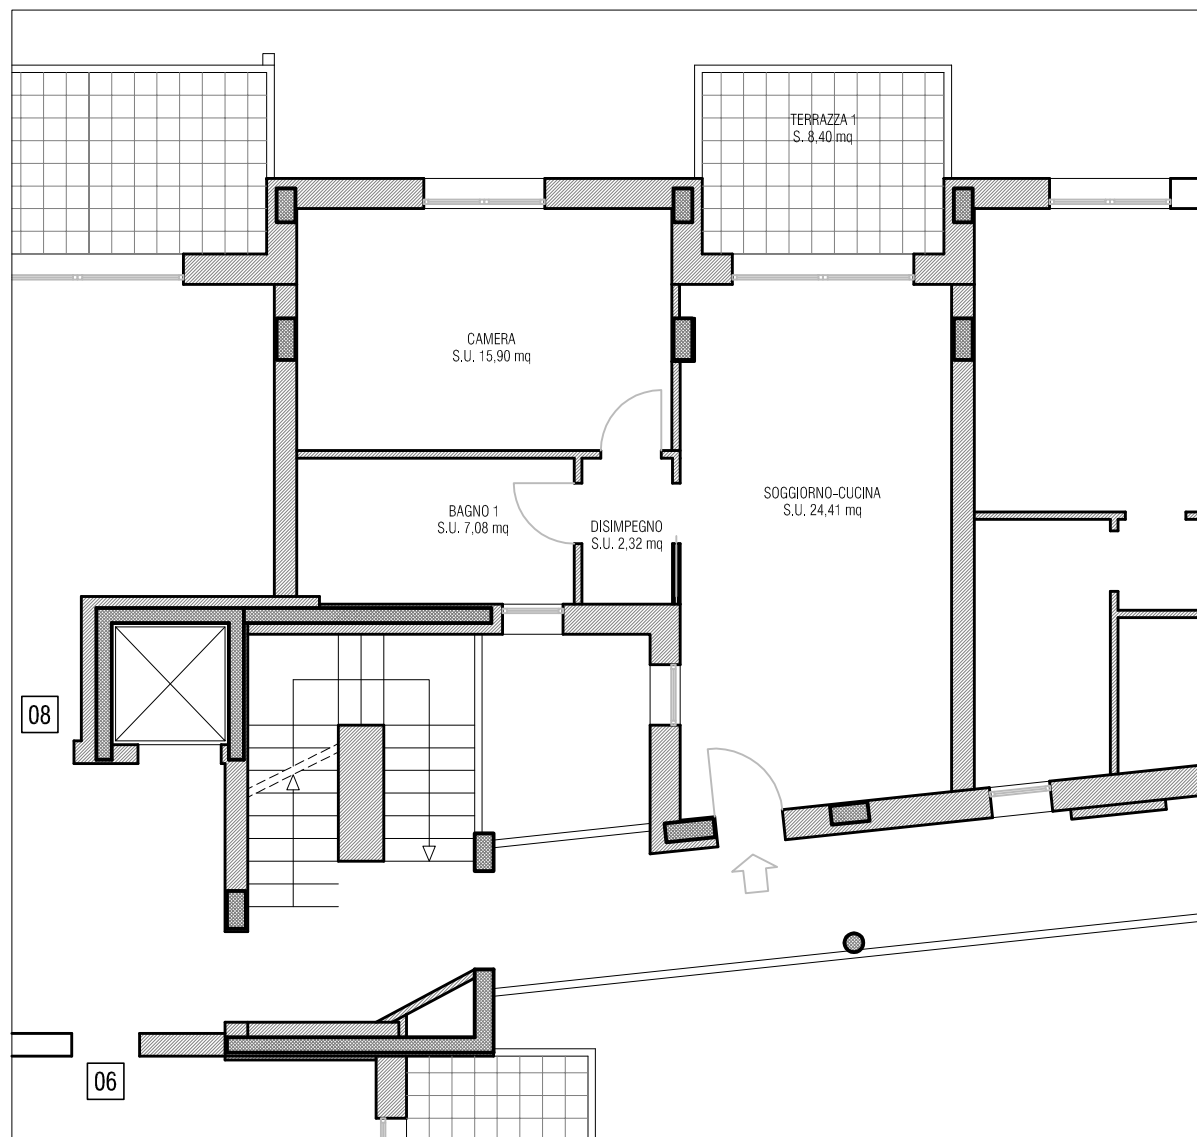


PIANTA PIANO PRIMO

Scala 1:1.000




PIANTA PIANO PRIMO - LOTTO 10

Scala 1:100

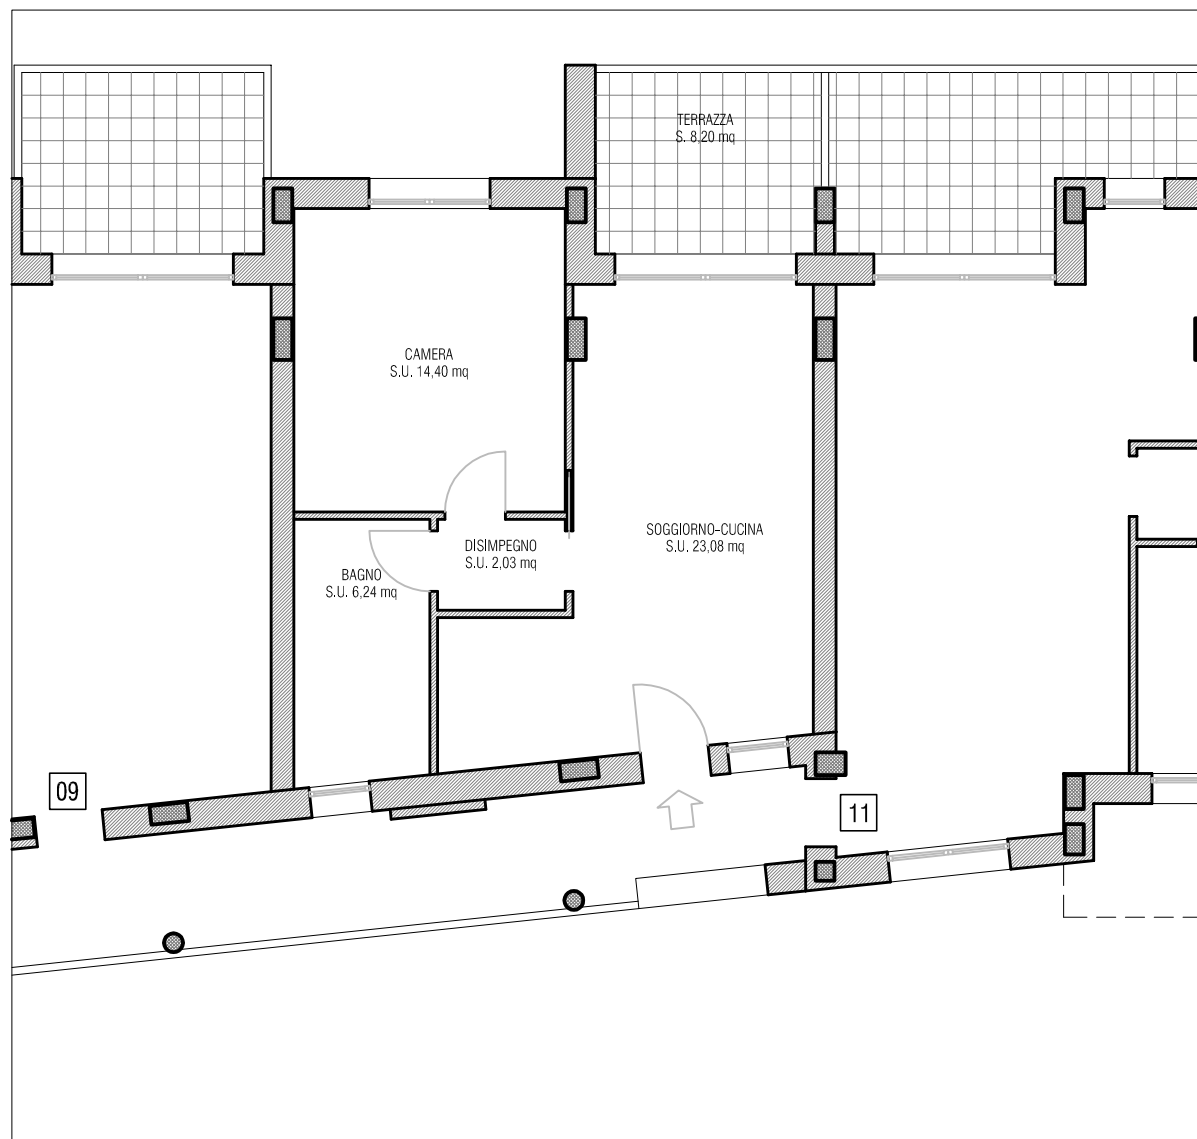


PIANTA PIANO PRIMO

Scala 1:1.000

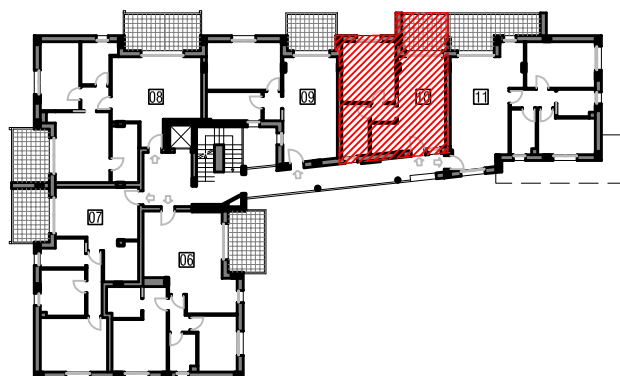


PIANTA PIANO PRIMO - LOTTO 11

Scala 1:100

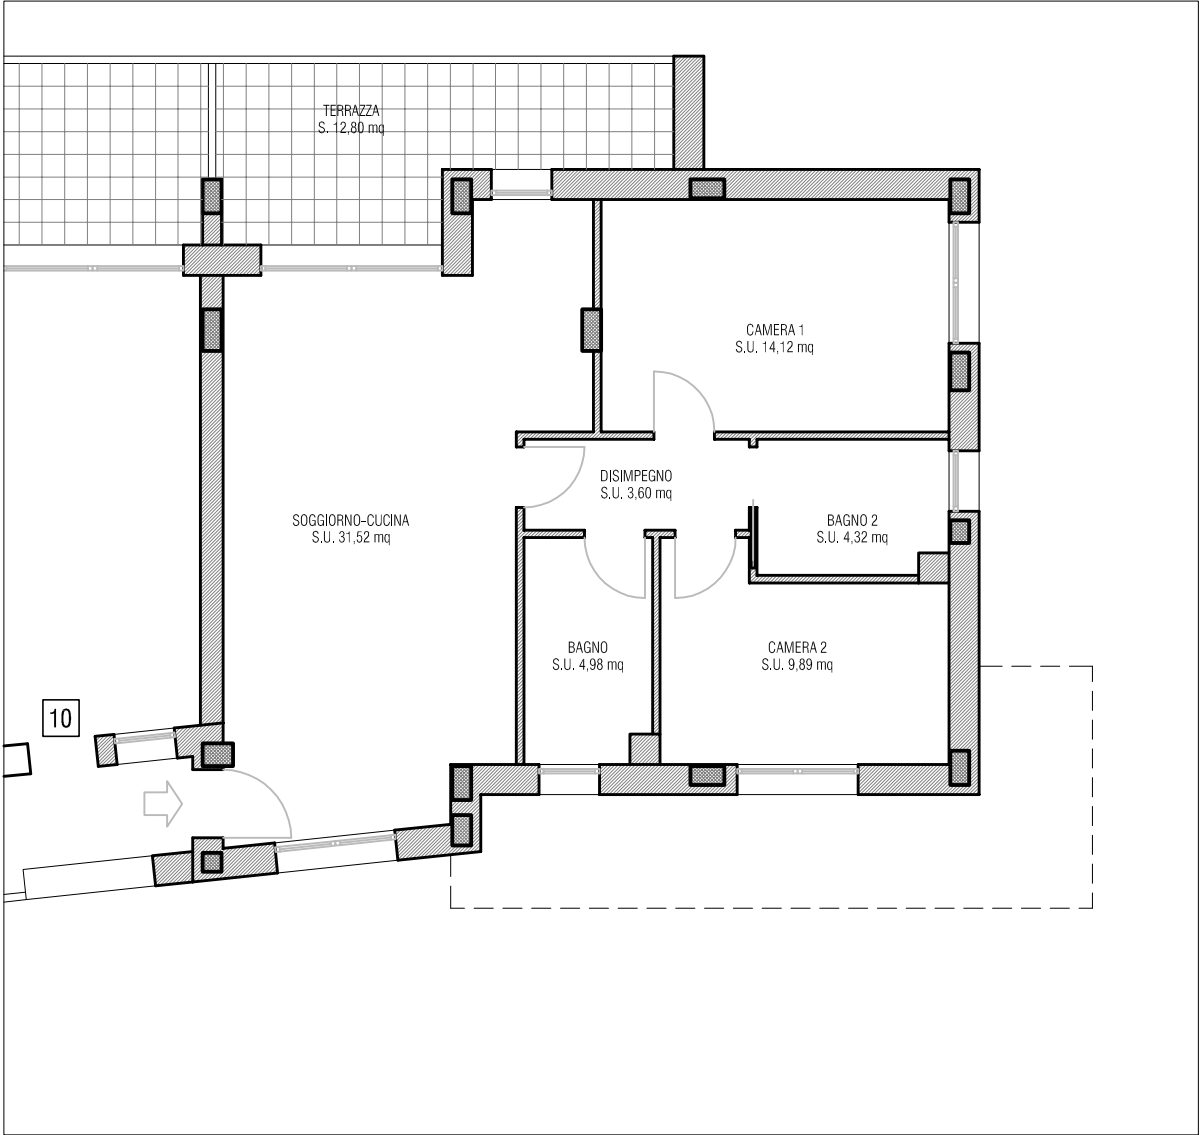


PIANTA PIANO PRIMO

Scala 1:1.000

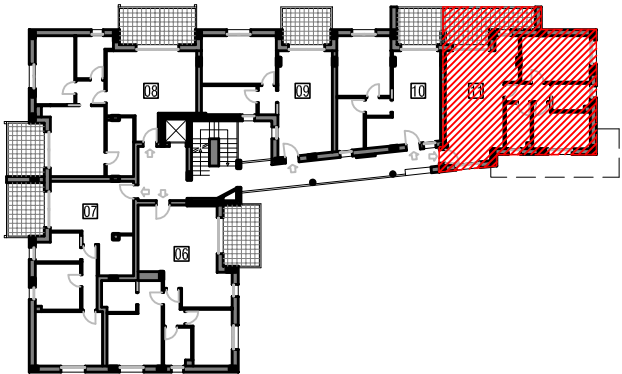

PIANTA PIANO SECONDO - LOTTO 12

Scala 1:100

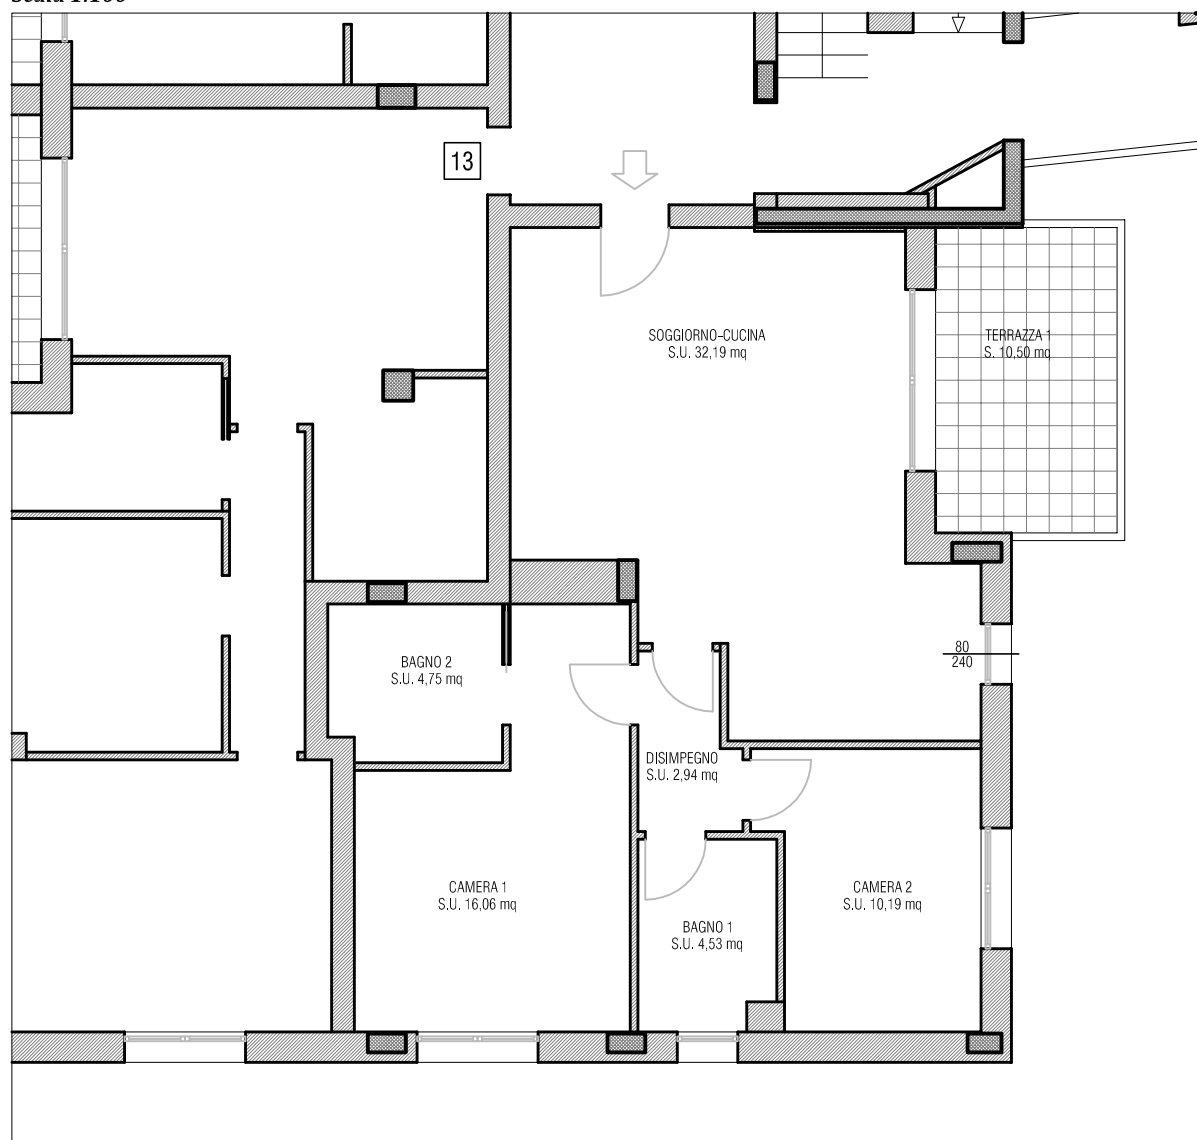


PIANTA PIANO SECONDO

Scala 1:1.000




PIANTA PIANO SECONDO - LOTTO 13

Scala 1:100

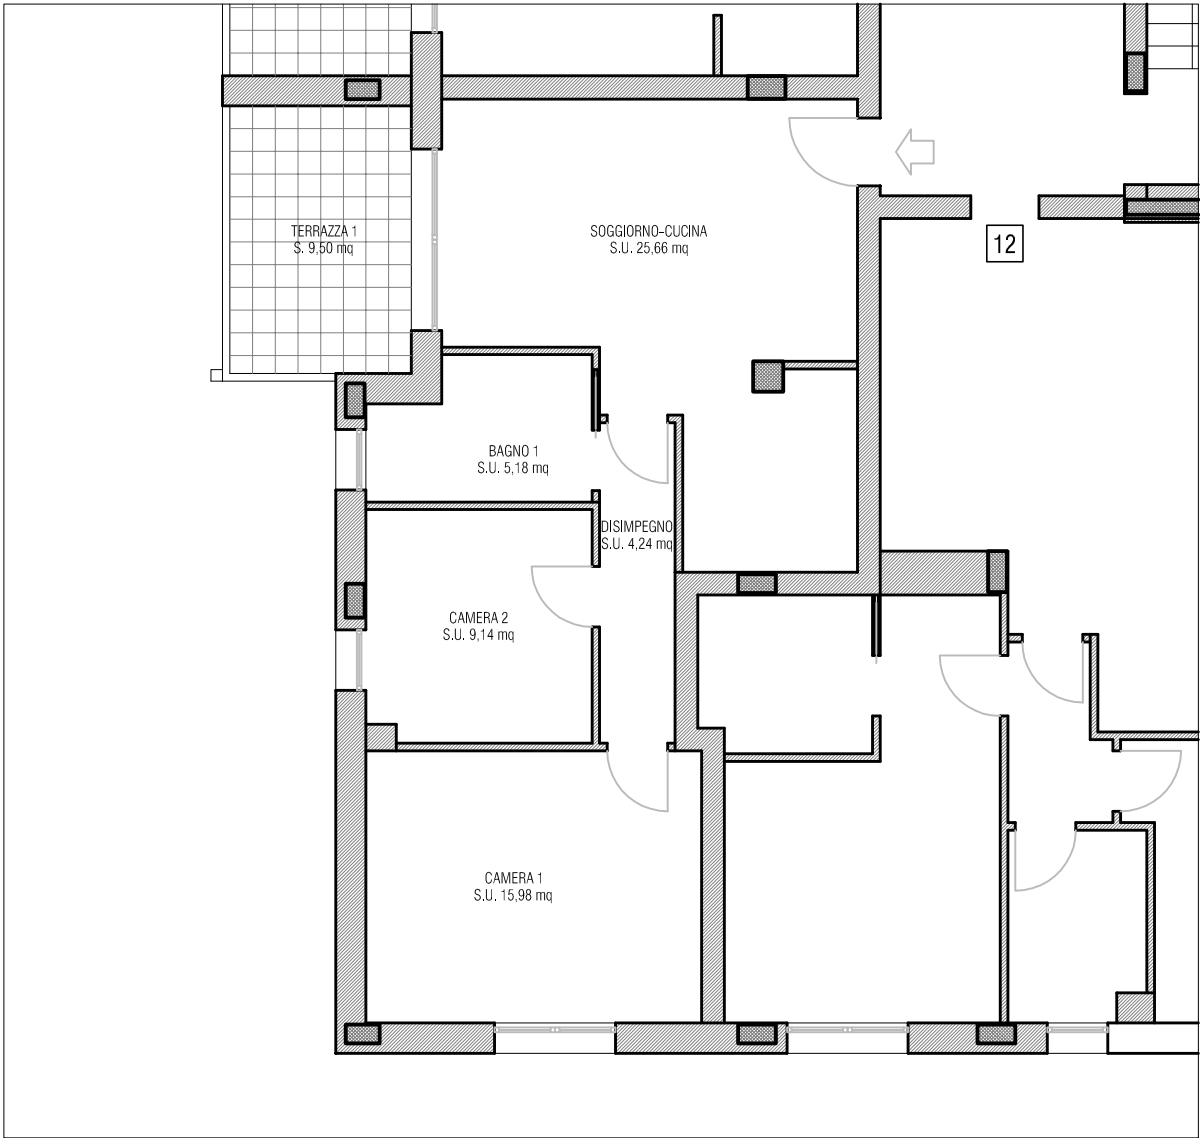


PIANTA PIANO SECONDO

Scala 1:1.000

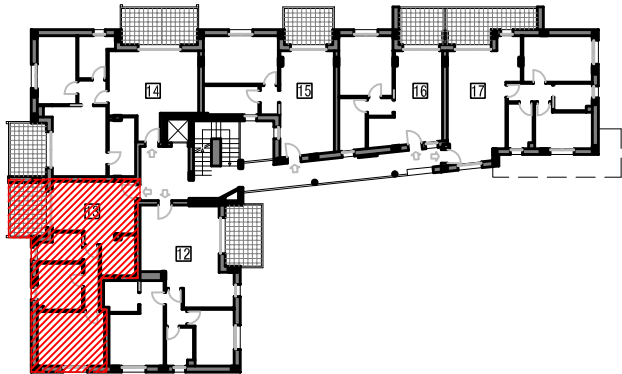

PIANTA PIANO SECONDO - LOTTO 14

Scala 1:100

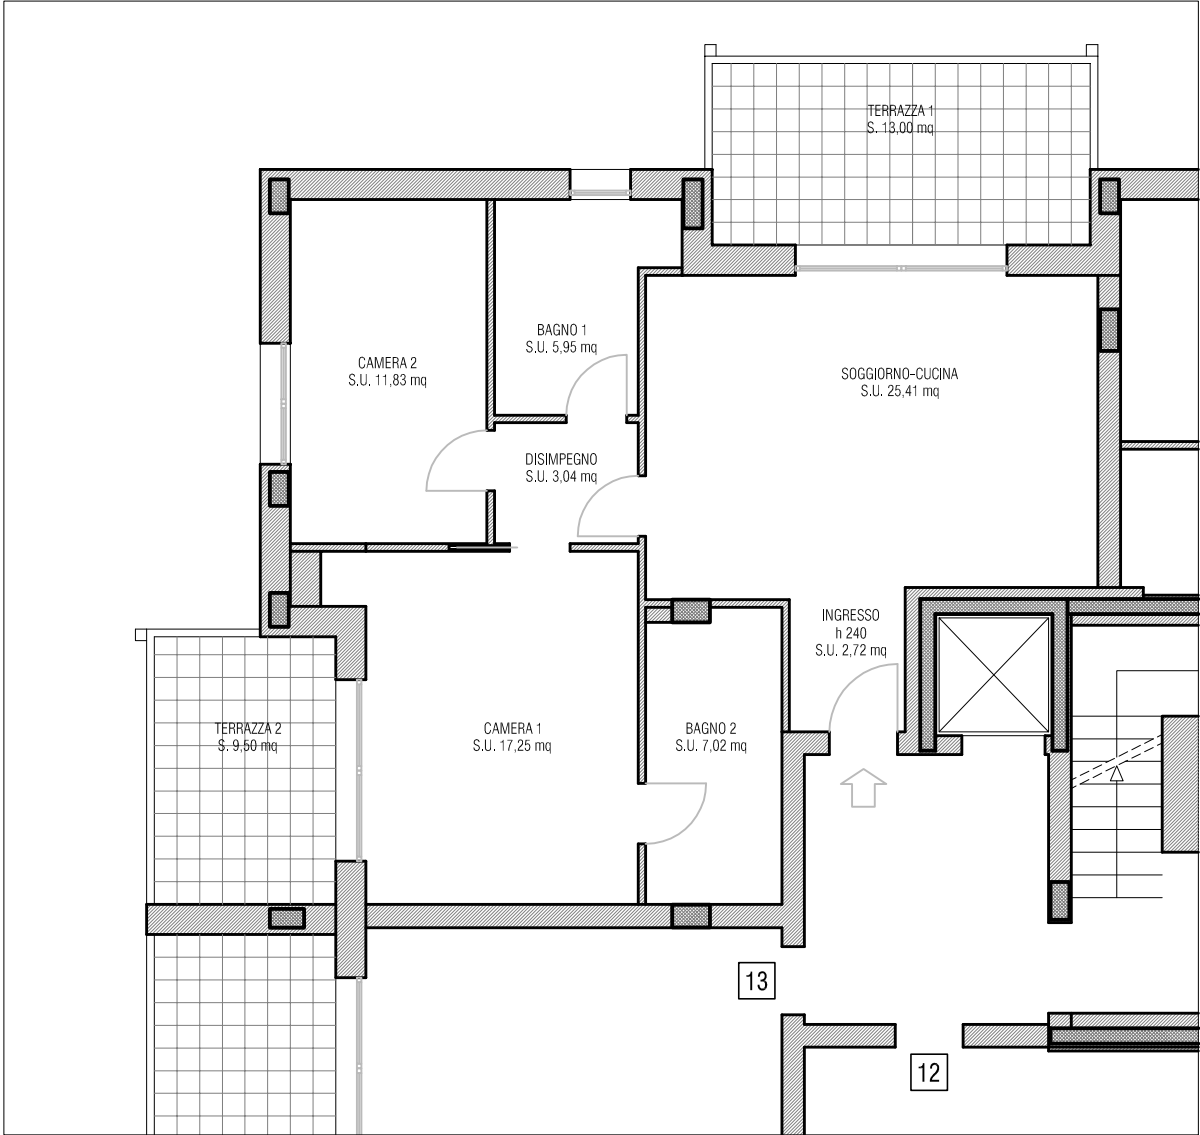


PIANTA PIANO SECONDO

Scala 1:1.000



PIANTA PIANO SECONDO - LOTTO 15

Scala 1:100

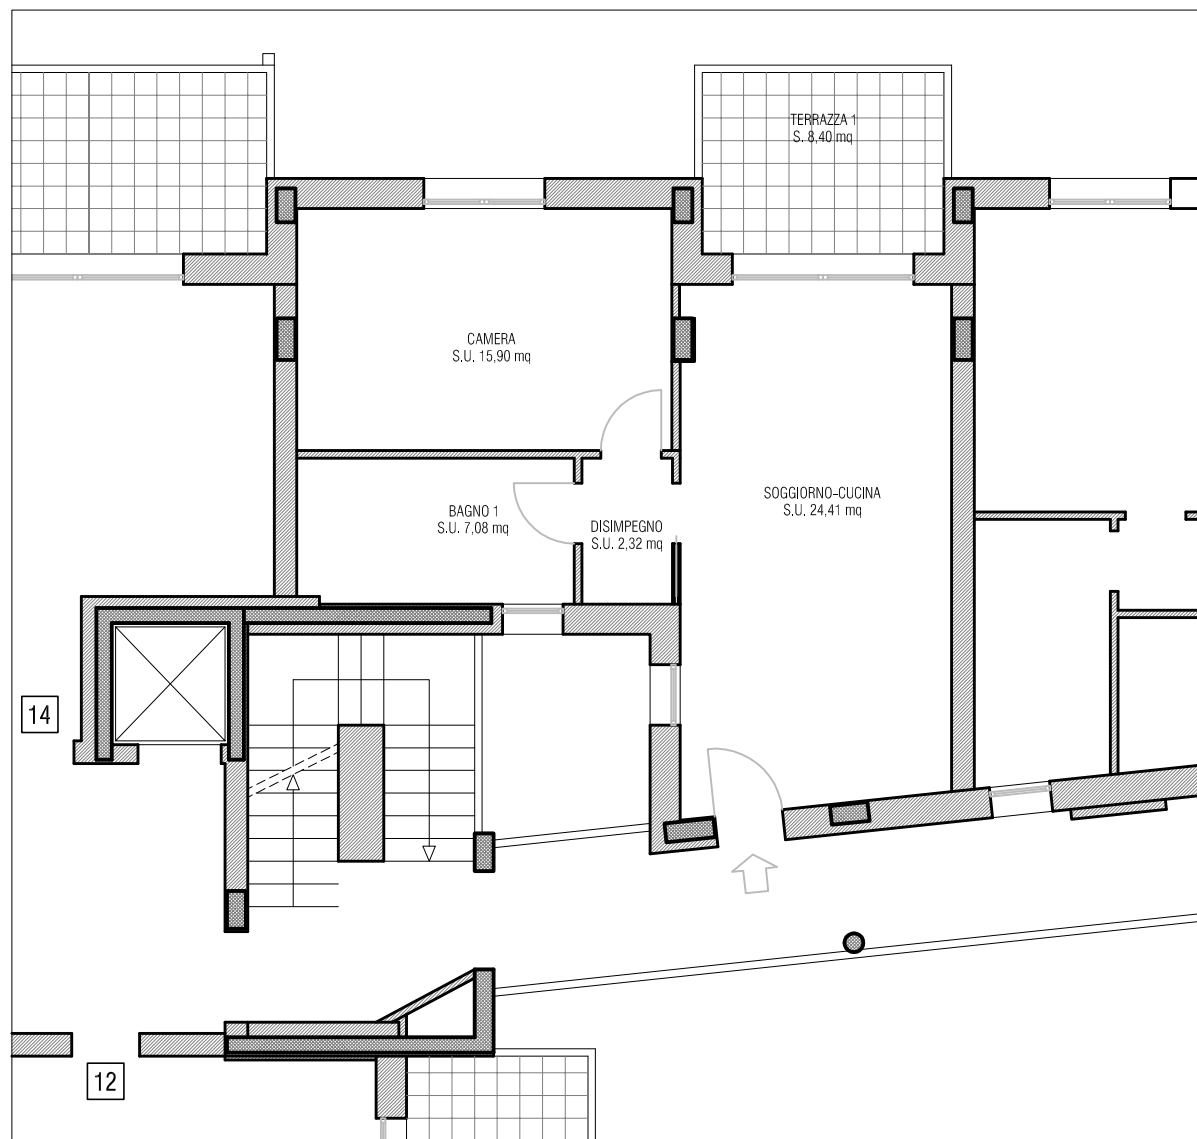


PIANTA PIANO SECONDO

Scala 1:1.000




PIANTA PIANO SECONDO - LOTTO 16

Scala 1:100

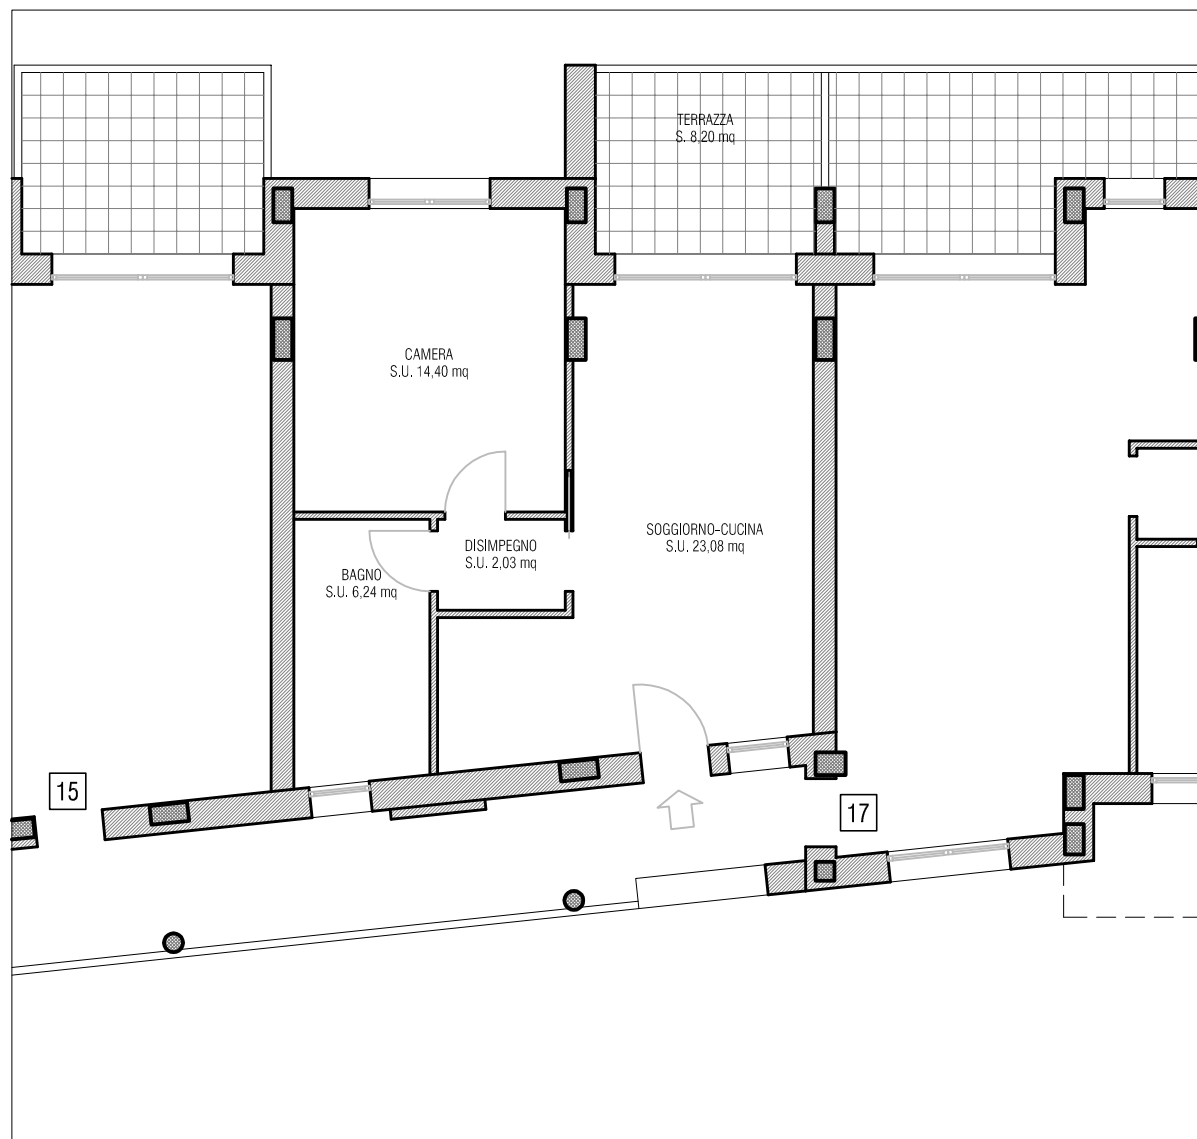


PIANTA PIANO SECONDO

Scala 1:1.000

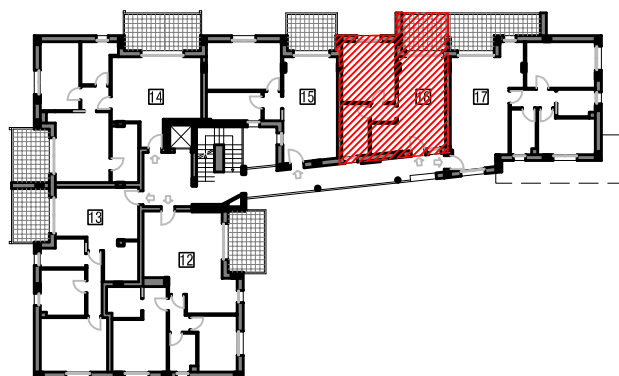


PIANTA PIANO SECONDO - LOTTO 17

Scala 1:100

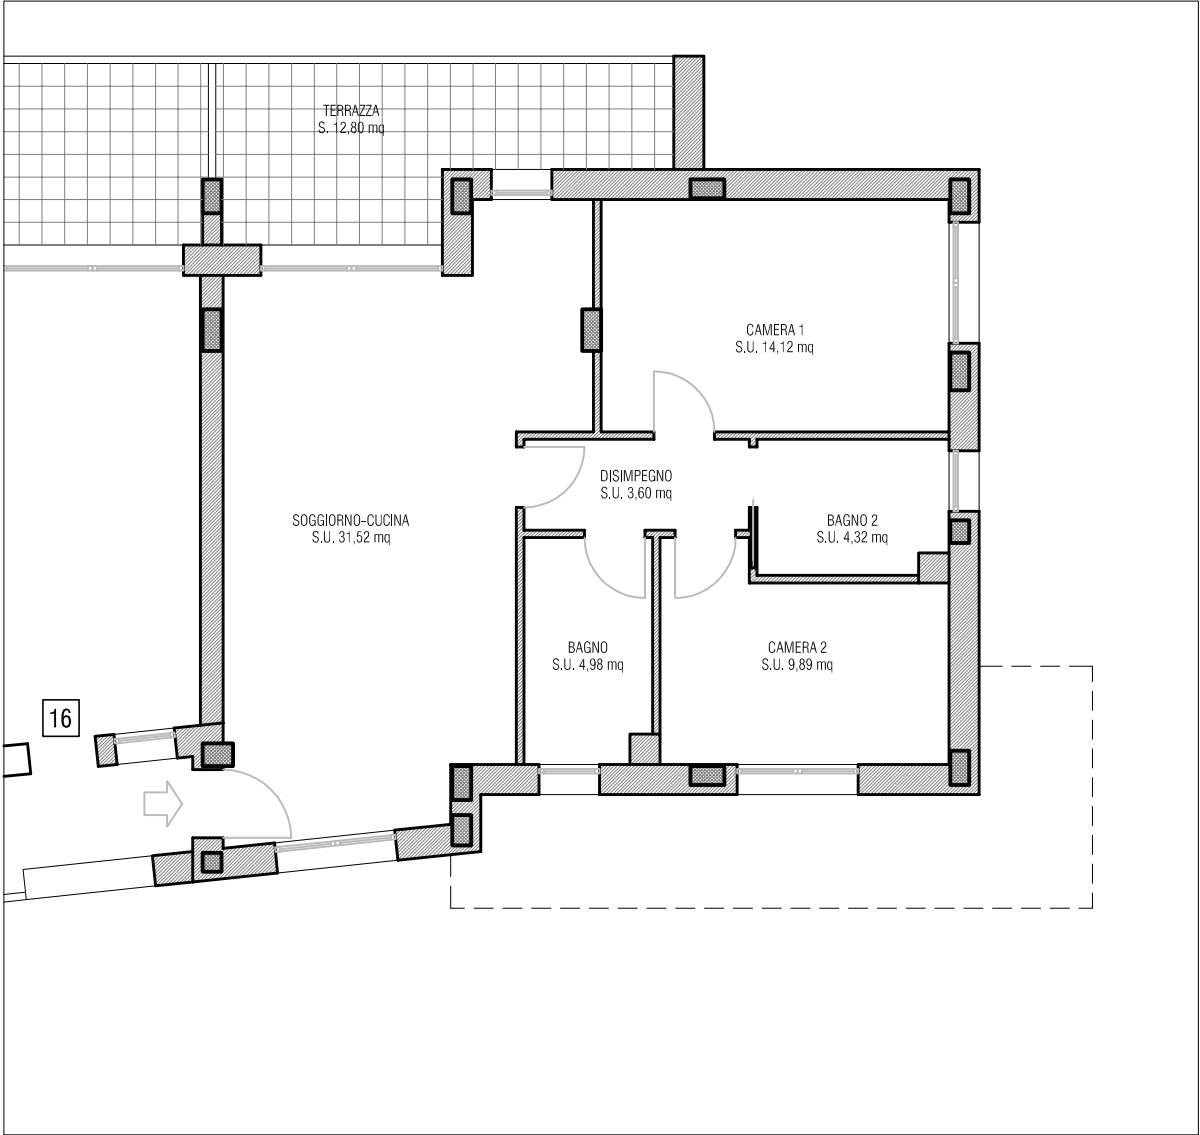


PIANTA PIANO SECONDO

Scala 1:1.000

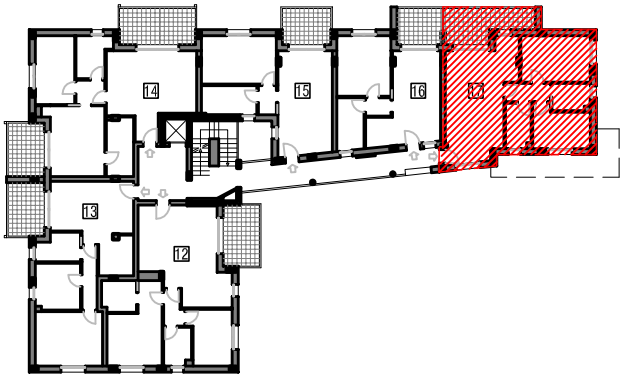


PIANTA PIANO TERZO - LOTTO 18

Scala 1:100

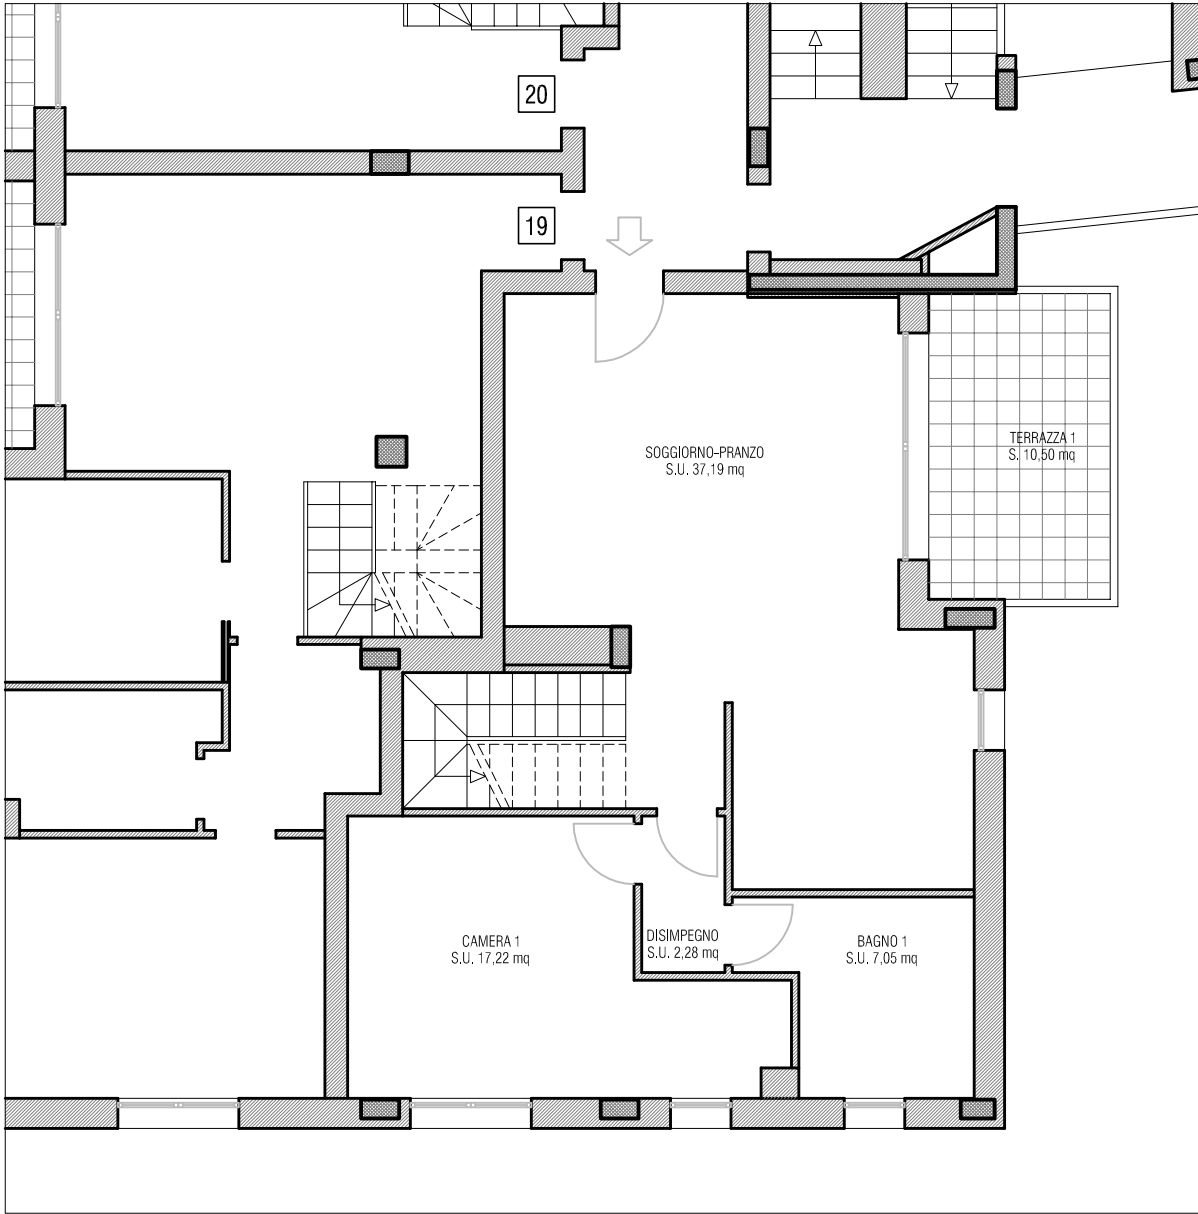


PIANTA PIANO TERZO

Scala 1:1.000

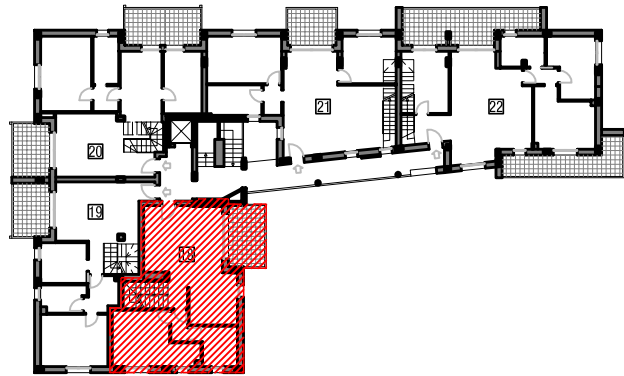


PIANTA PIANO SOTTOTETTO - LOTTO 18

Scala 1:100

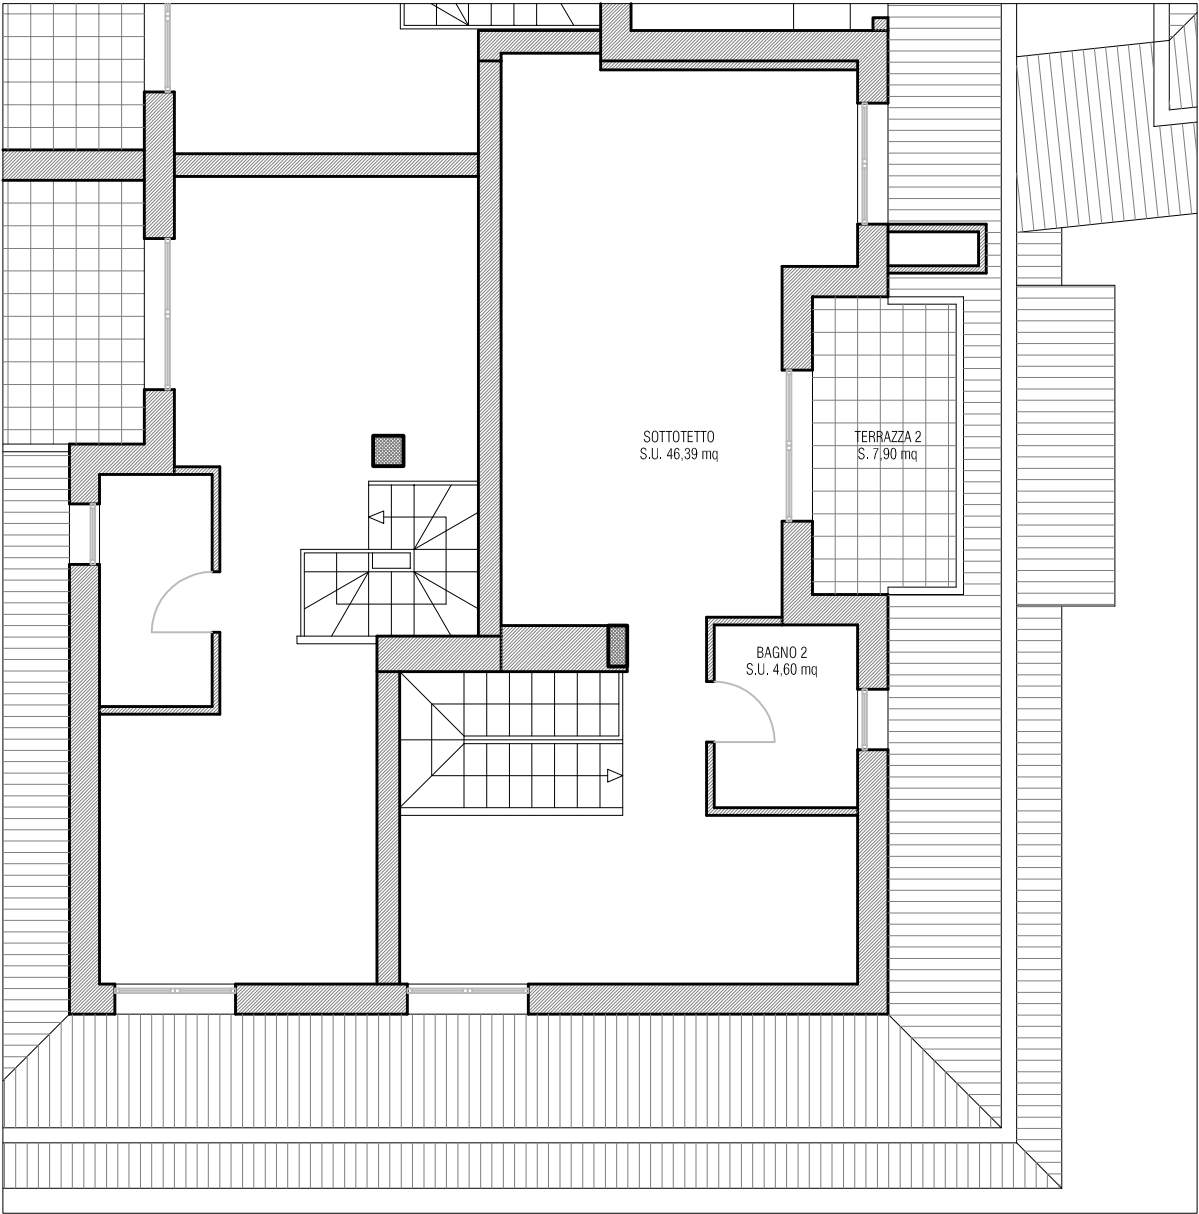


PIANTA PIANO SOTTOTETTO

Scala 1:500

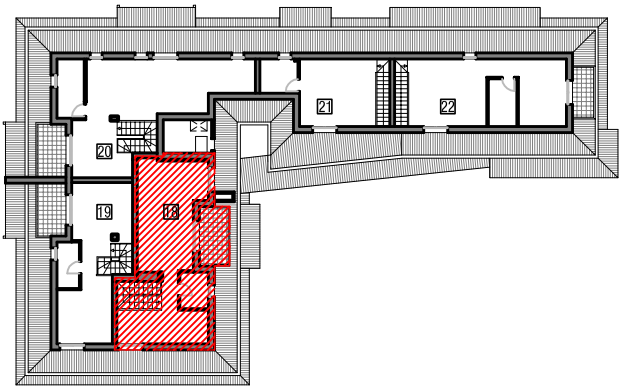


PIANTA PIANO TERZO - LOTTO 19

Scala 1:100

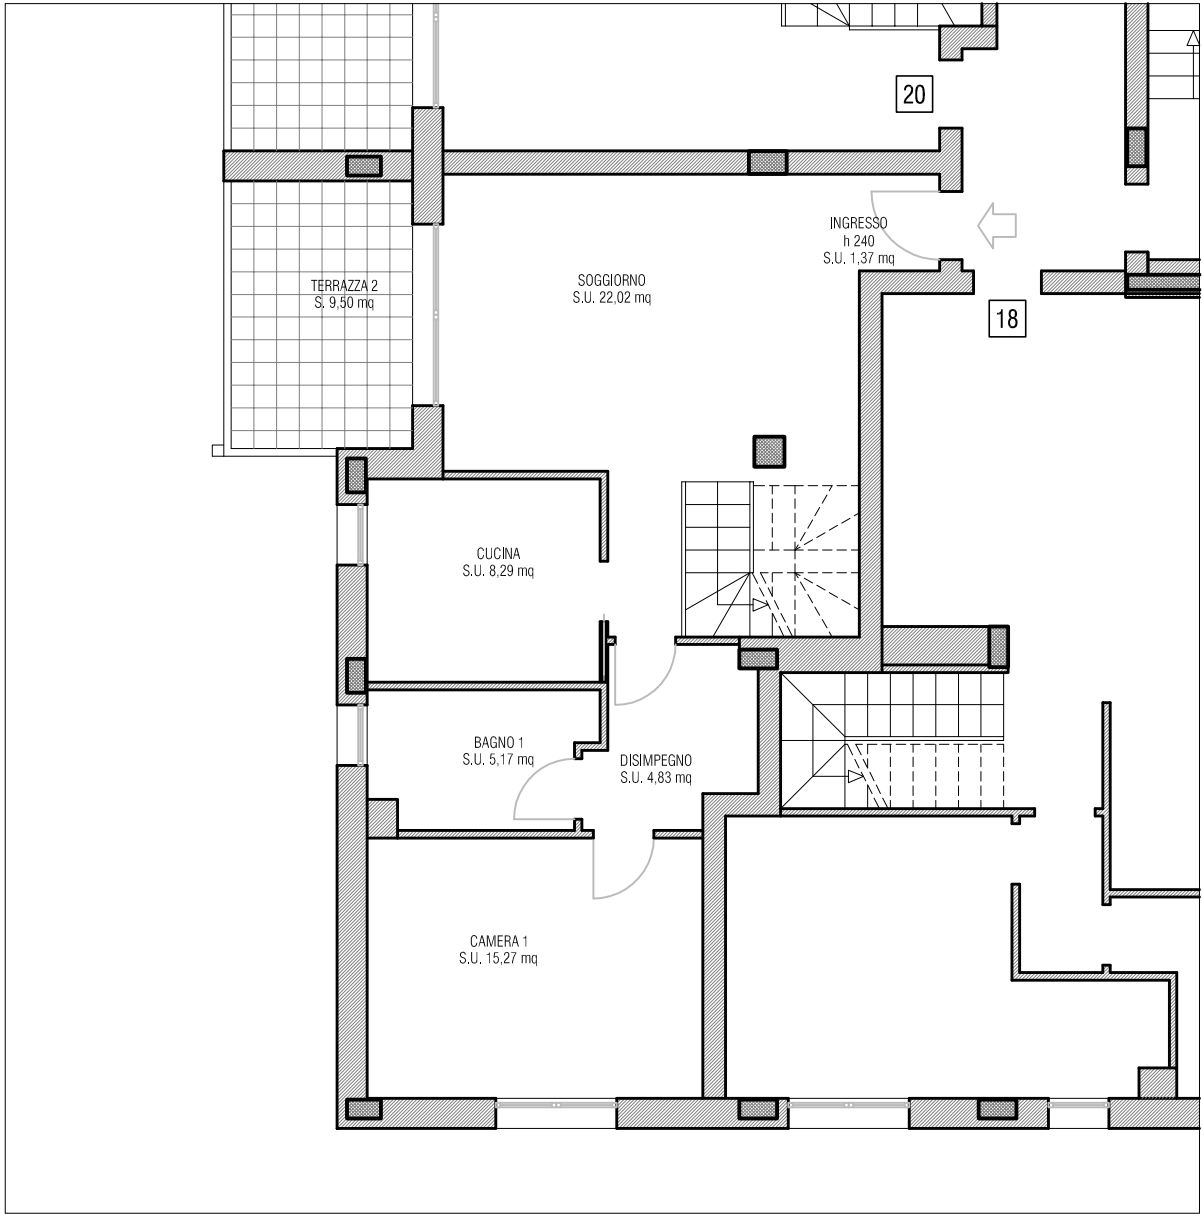


PIANTA PIANO TERZO

Scala 1:500

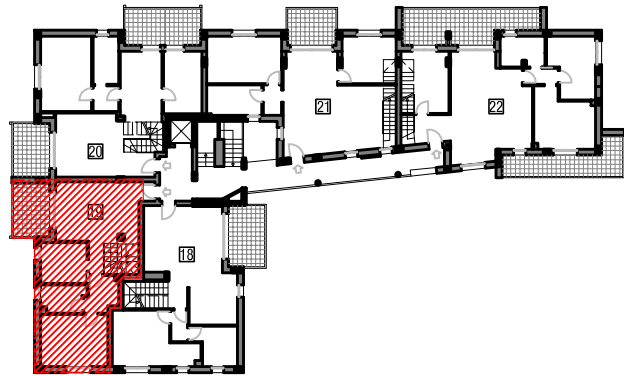


PIANTA PIANO SOTTOTETTO - LOTTO 19

Scala 1:100

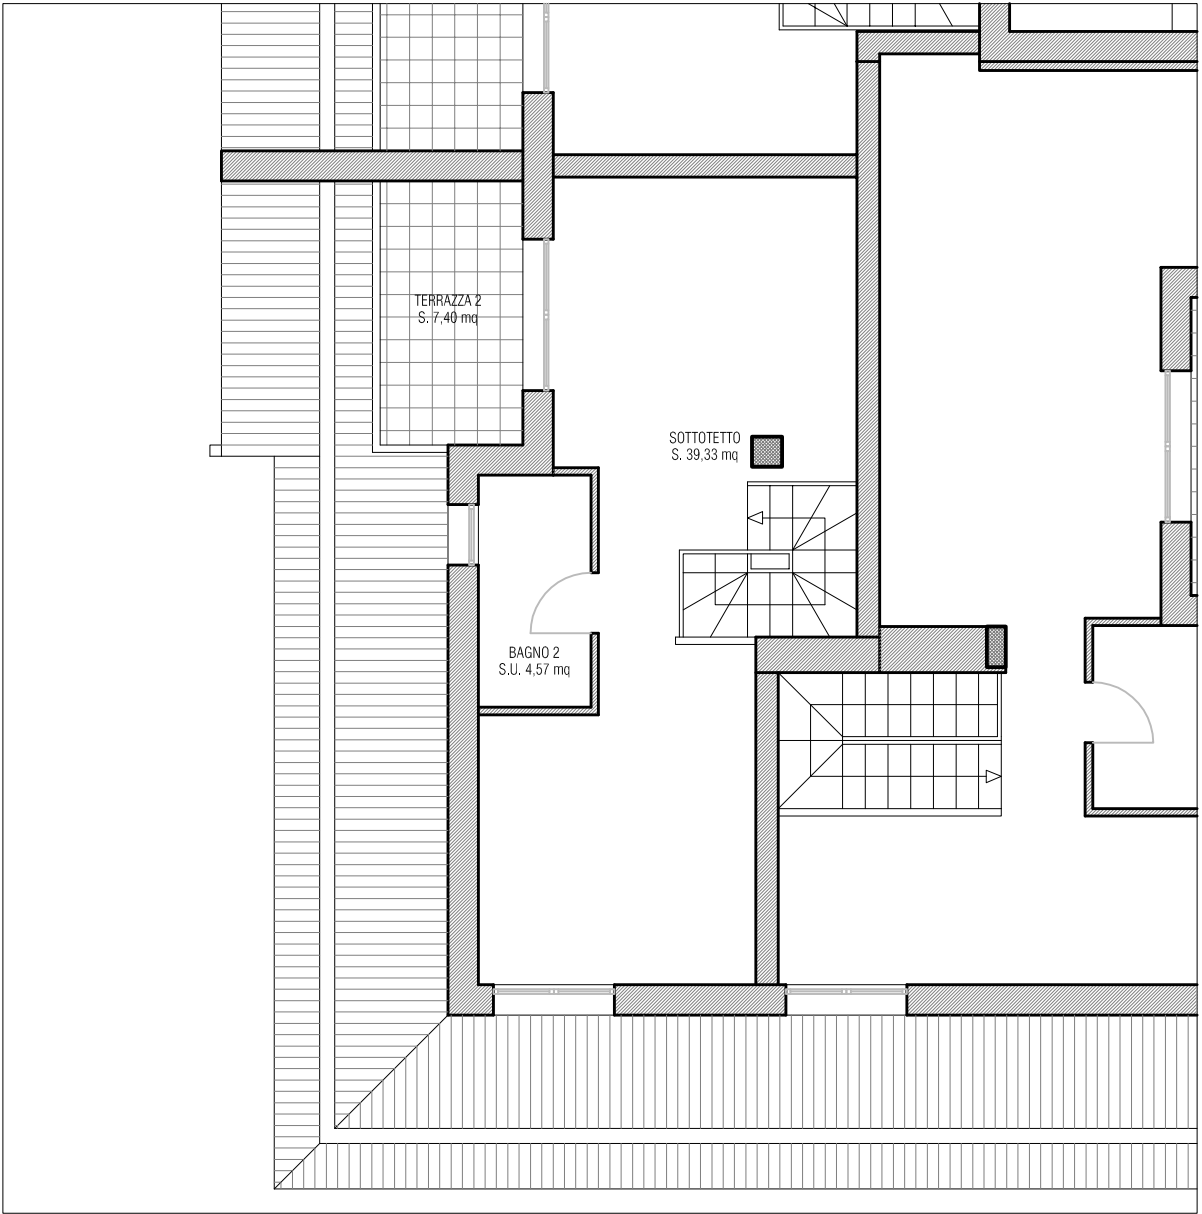


PIANTA PIANO SOTTOTETTO

Scala 1:500

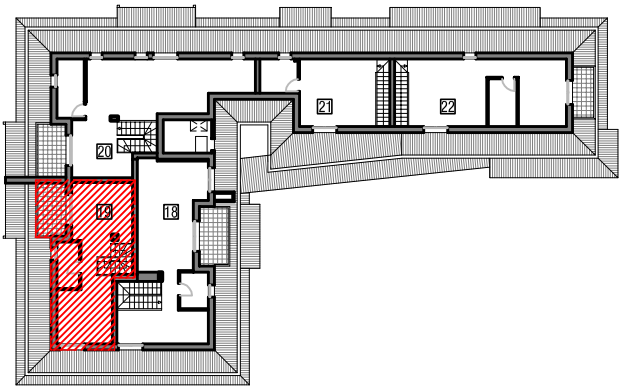


PIANTA PIANO TERZO - LOTTO 20

Scala 1:100

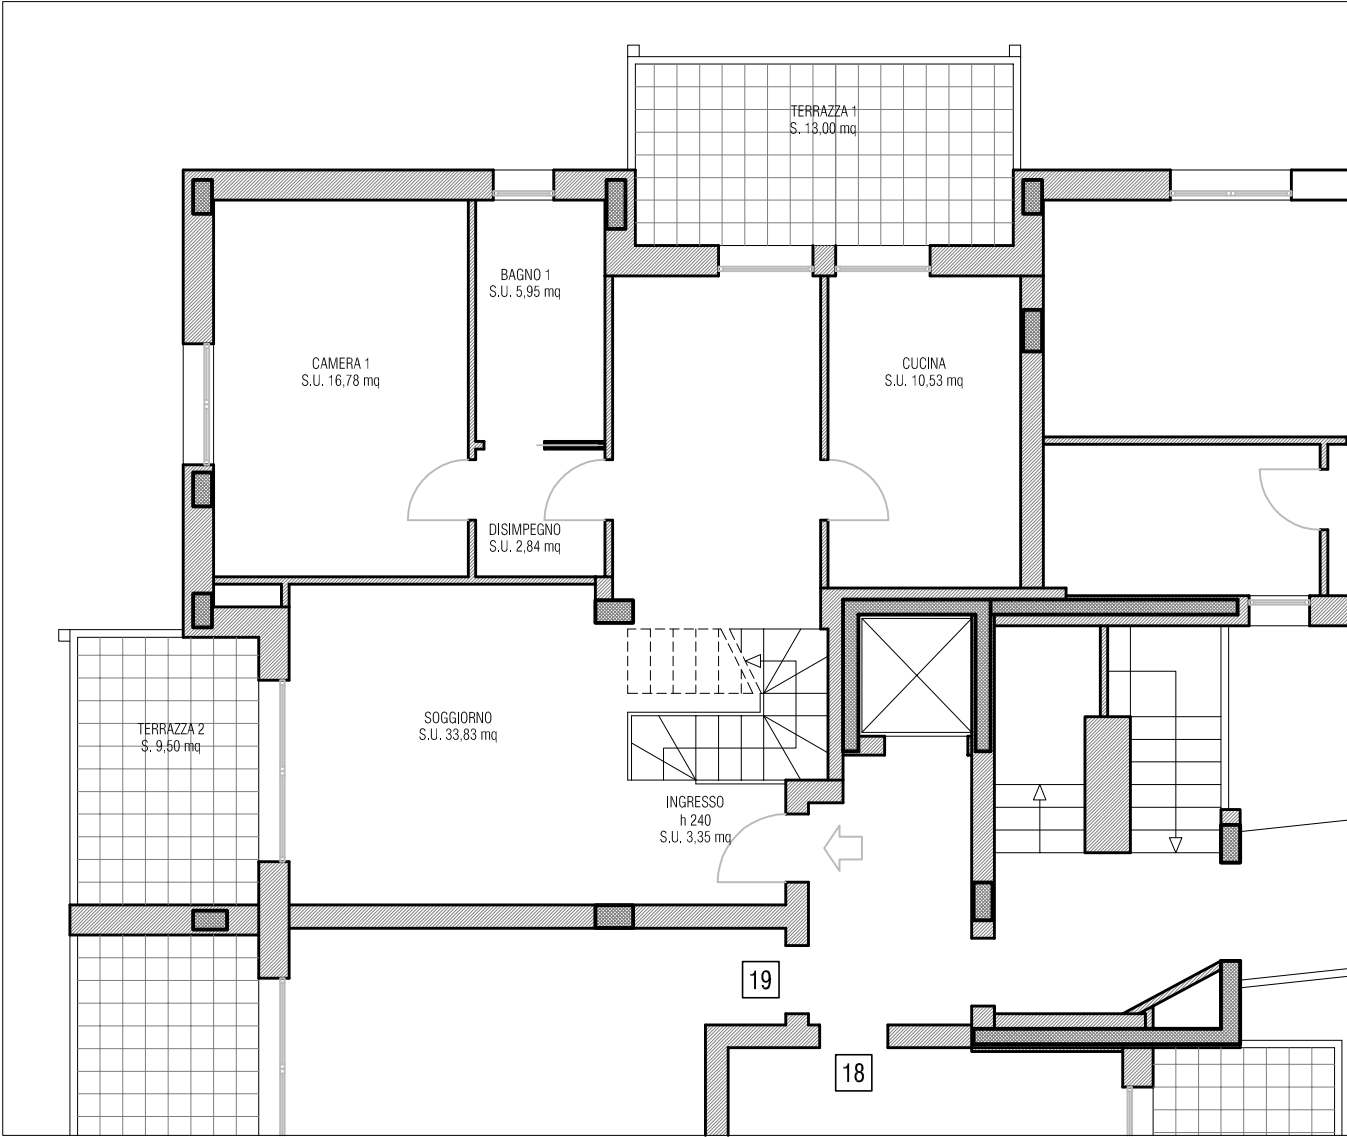


PIANTA PIANO SOTTOTETTO - LOTTO 20

Scala 1:100

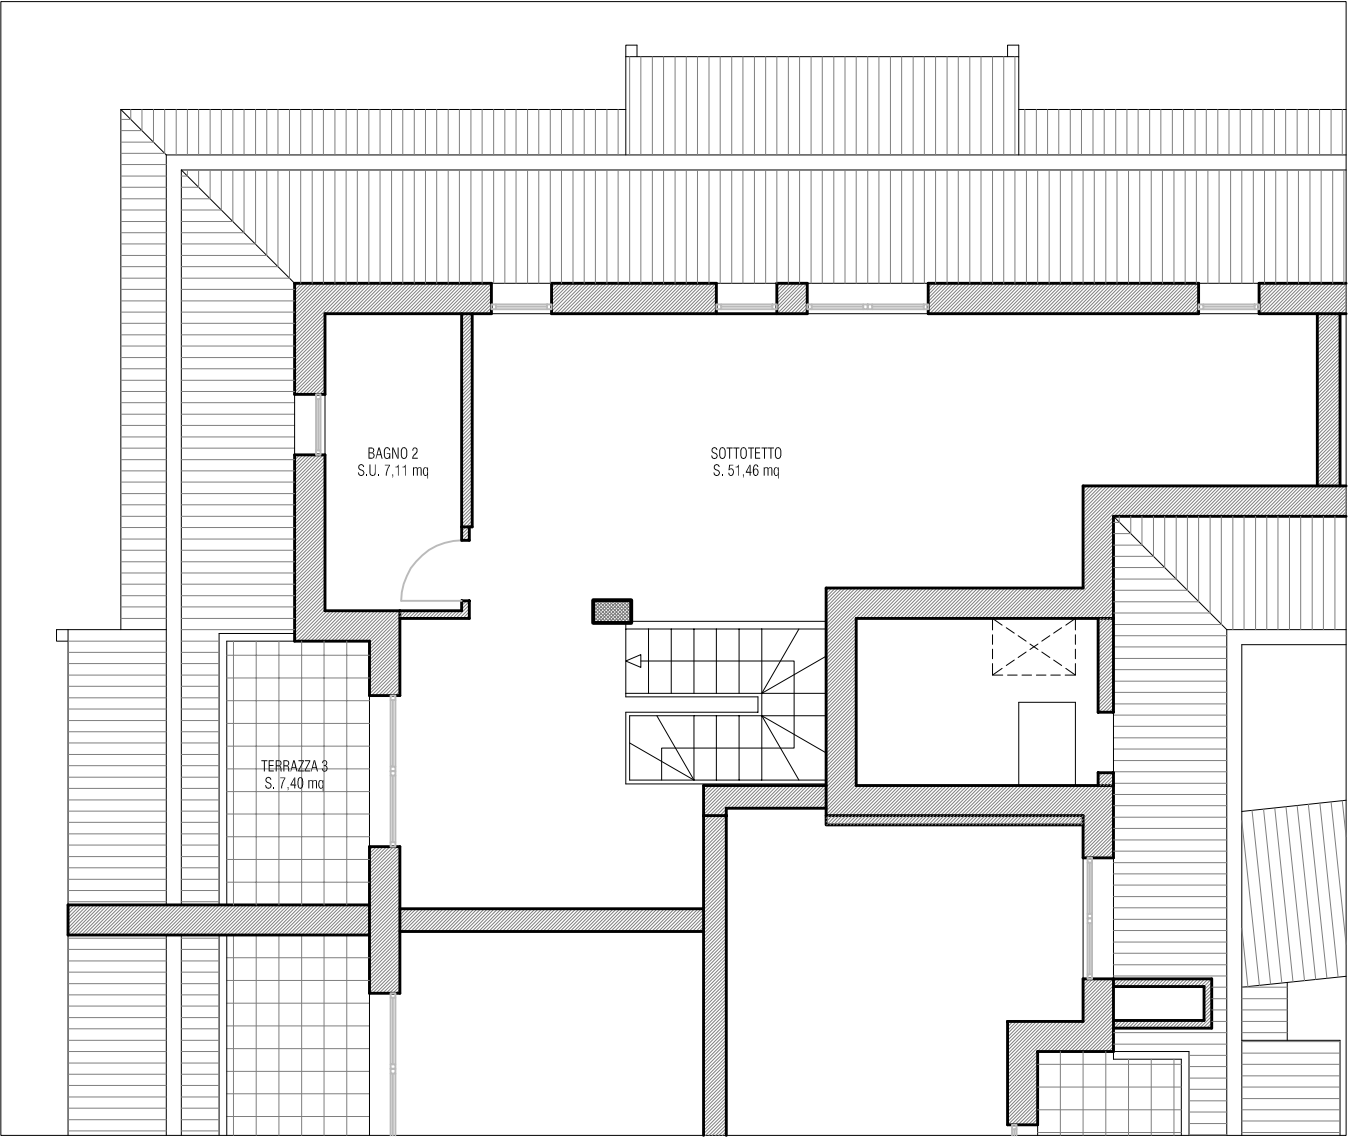


PIANTA PIANO TERZO

Scala 1:500

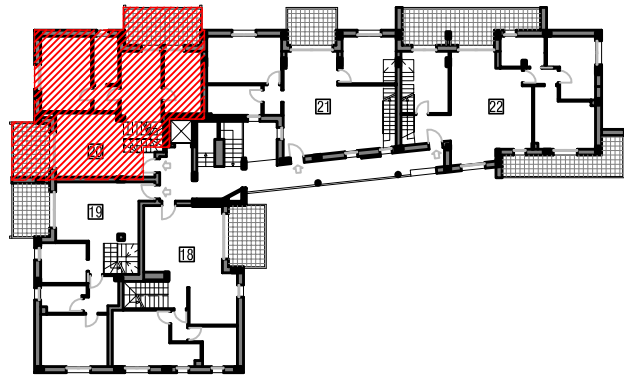


PIANTA PIANO SOTTOTETTO

Scala 1:500

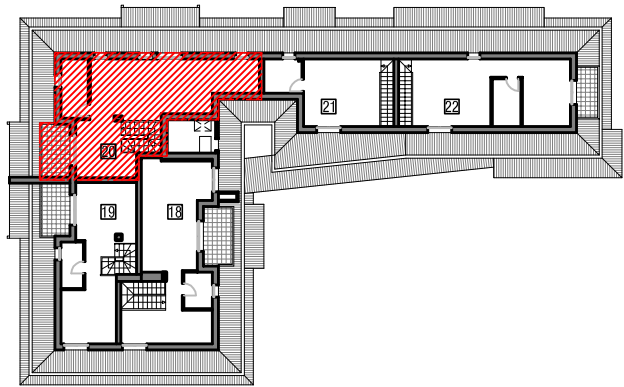


PIANTA PIANO TERZO - LOTTO 21

Scala 1:100

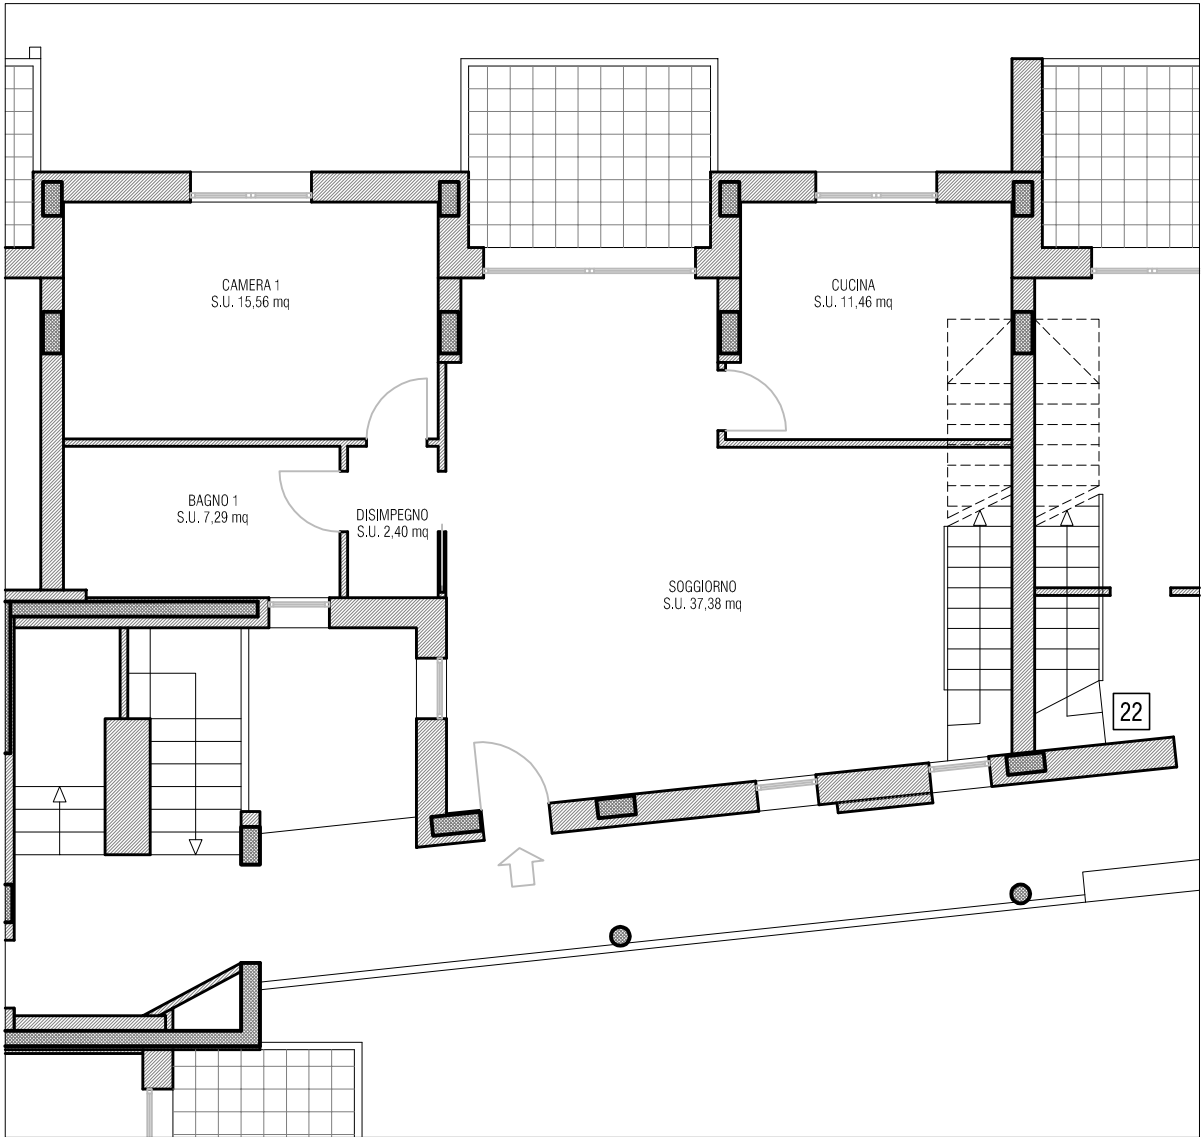


PIANTA PIANO TERZO

Scala 1:500

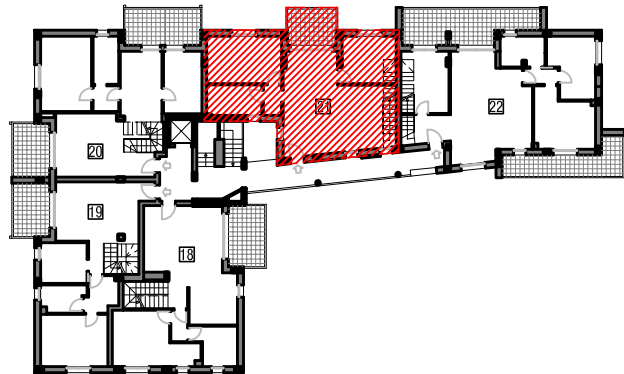


PIANTA PIANO SOTTOTETTO - LOTTO 21

Scala 1:100

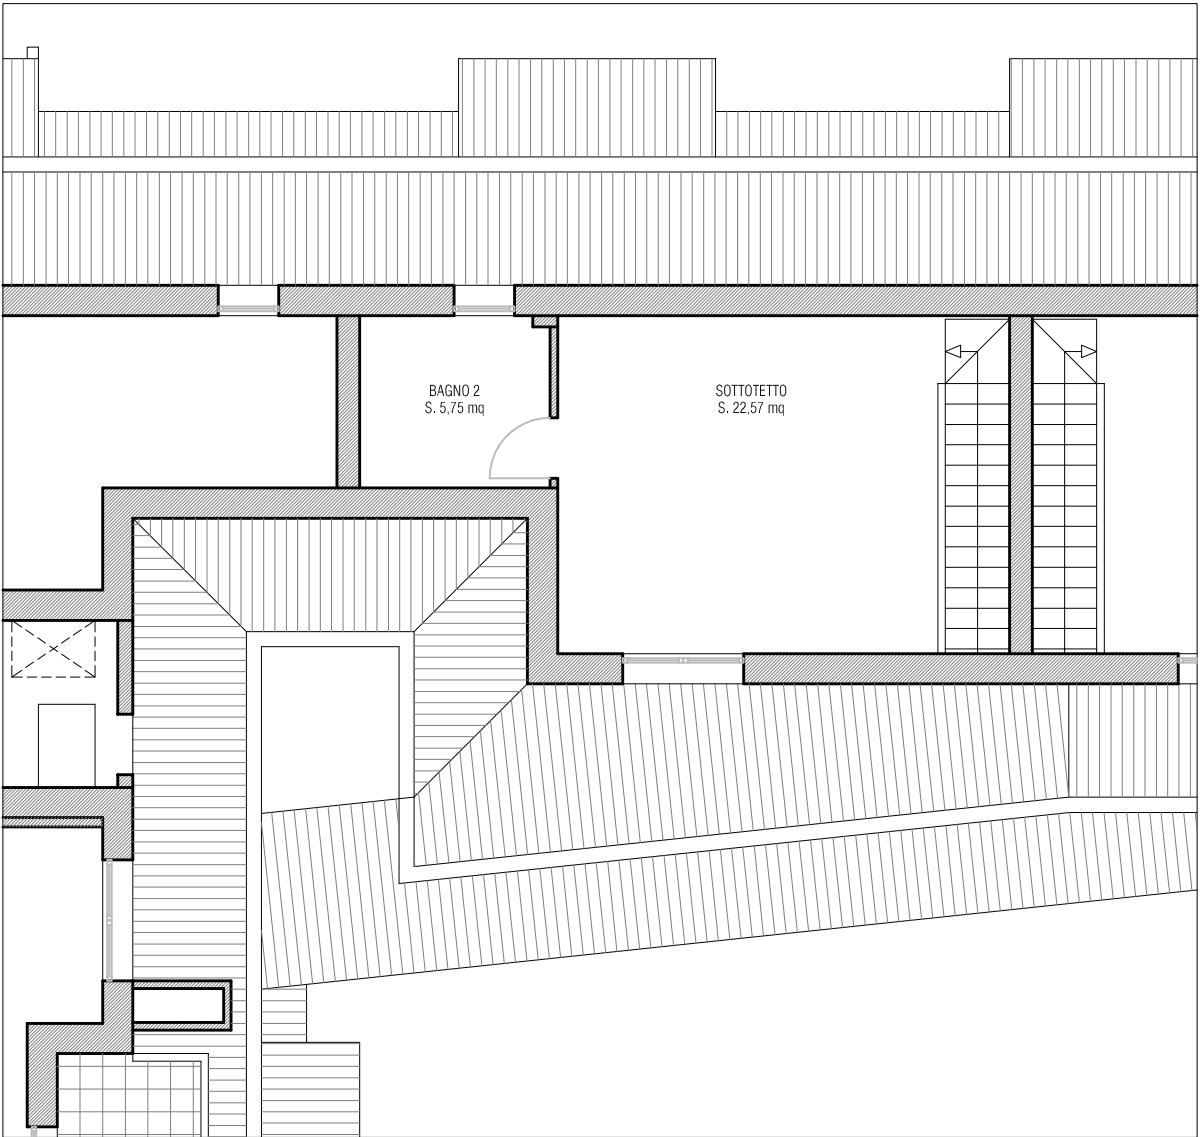


PIANTA PIANO SOTTOTETTO

Scala 1:500

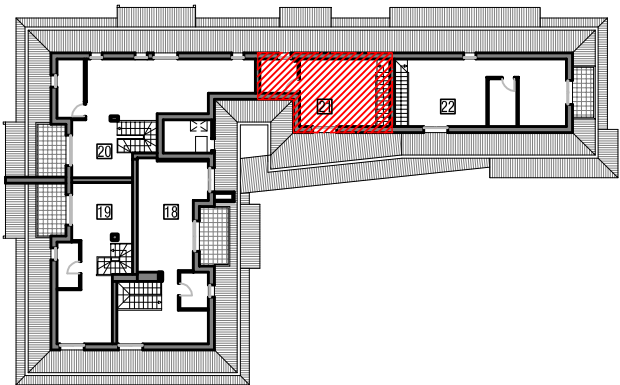


PIANTA PIANO TERZO - LOTTO 22

Scala 1:100

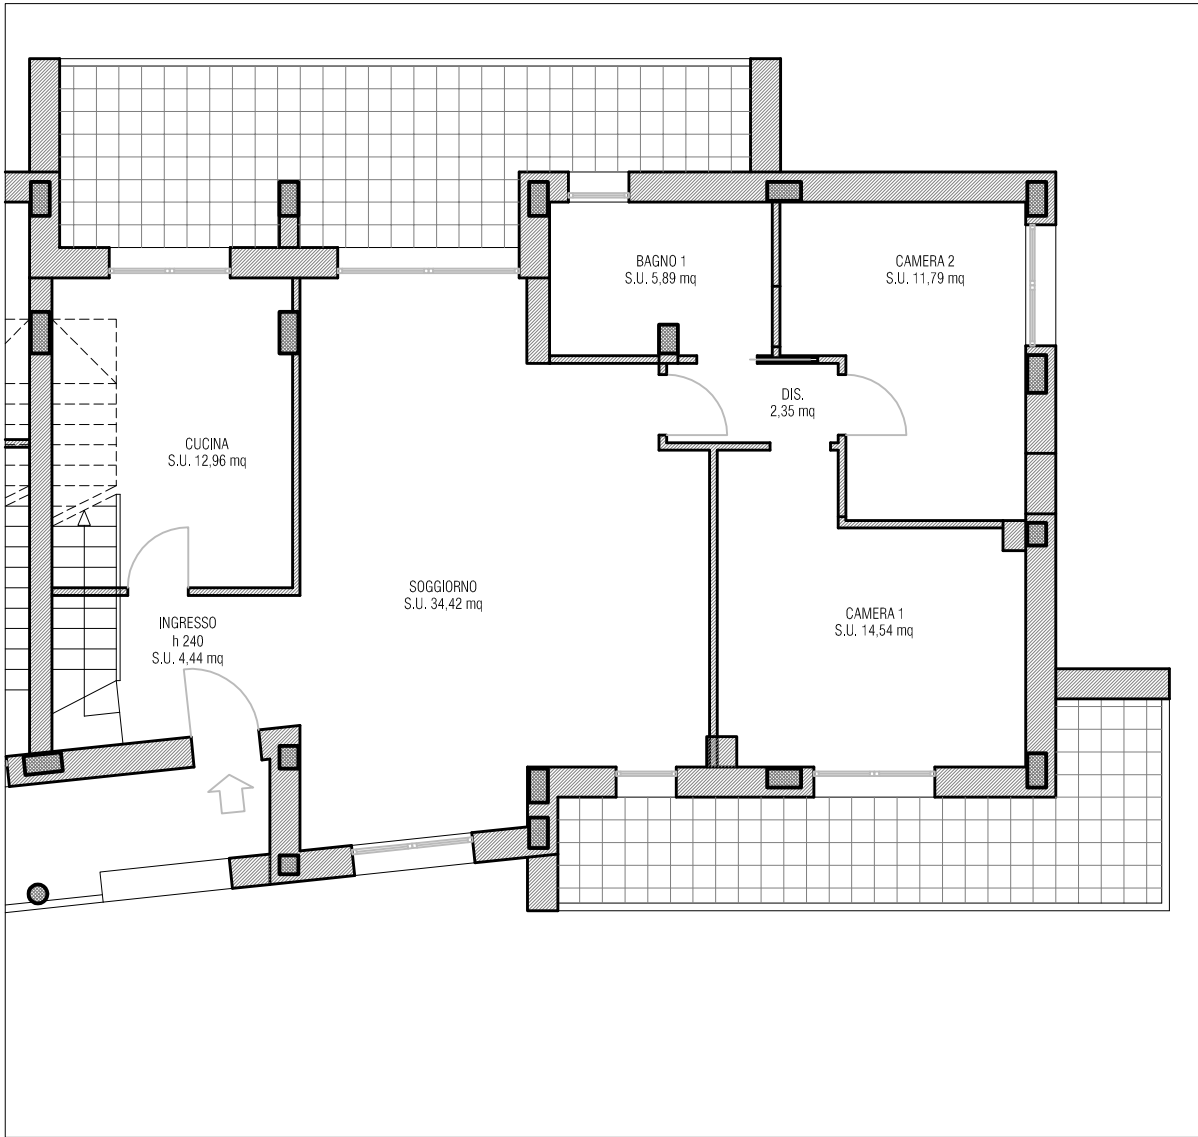

PIANTA PIANO SOTTOTETTO - LOTTO 22

Scala 1:100

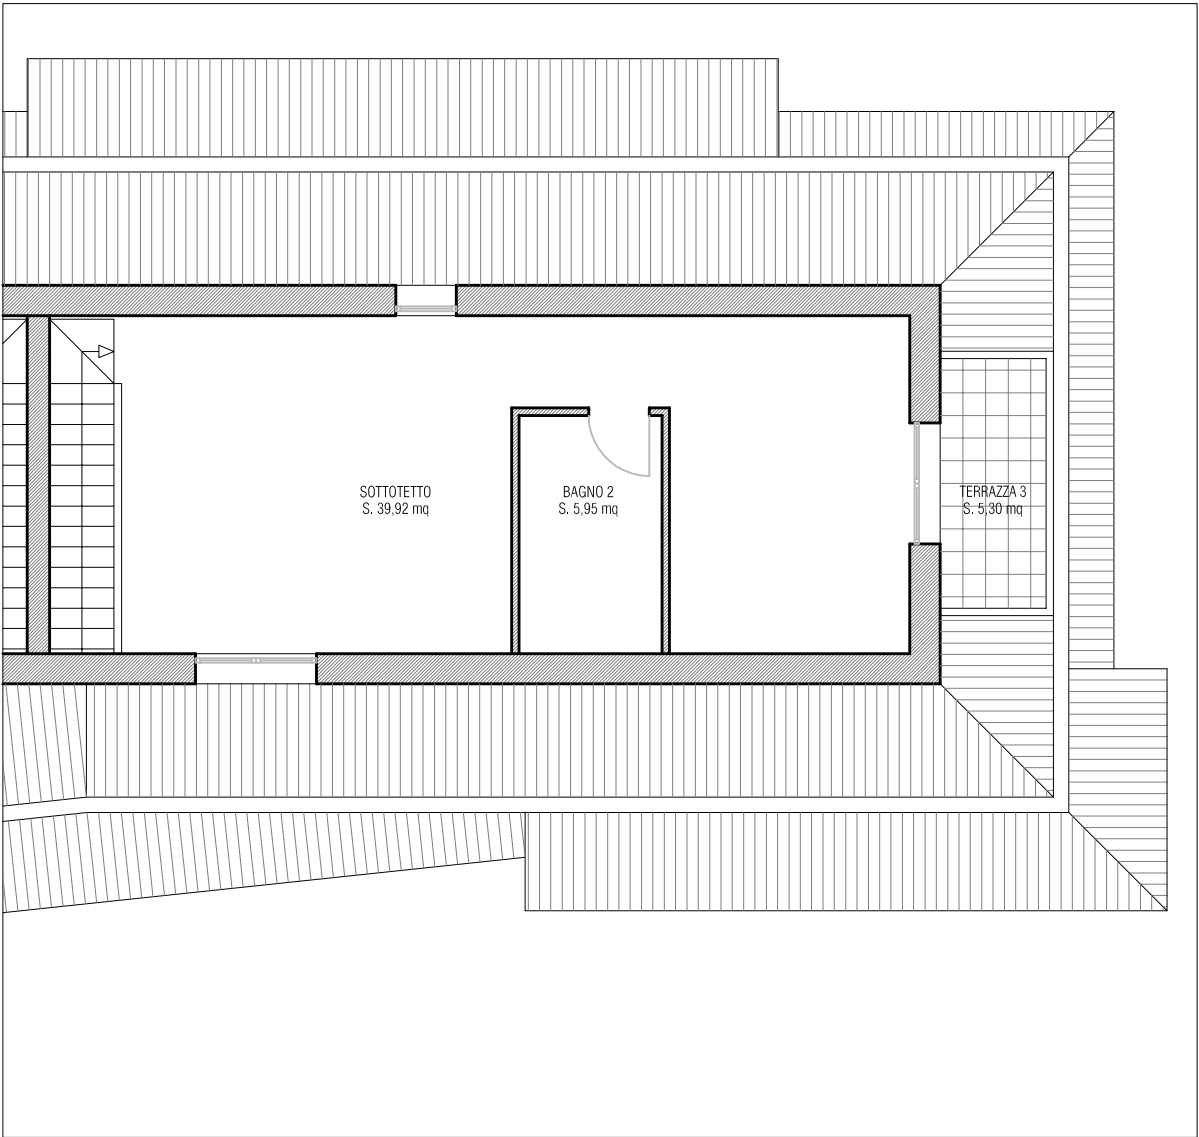

PIANTA PIANO TERZO

Scala 1:500



PIANTA PIANO SOTTOTETTO

Scala 1:500

