

Agenzia del Territorio

CATASTO FABBRICATI

Ufficio provinciale di

Vicenza

Dichiarazione protocollo n. VI0065443 del 18/03/2004

Foglio: 8 - Particella: 730 - Subalterno: 1 >

Planimetria di u.i.u. in Comune di Brendola

Via Negrelli

civ. 4

Compilata da:

Nardotto Francesca

Iscritto all'albo:

Geometri

Prov. Vicenza

N. 2256

Identificativi Catastali:

Sezione:


Foglio: 8

Particella: 730

Subalterno: 1

Scala 1: 200

n.1

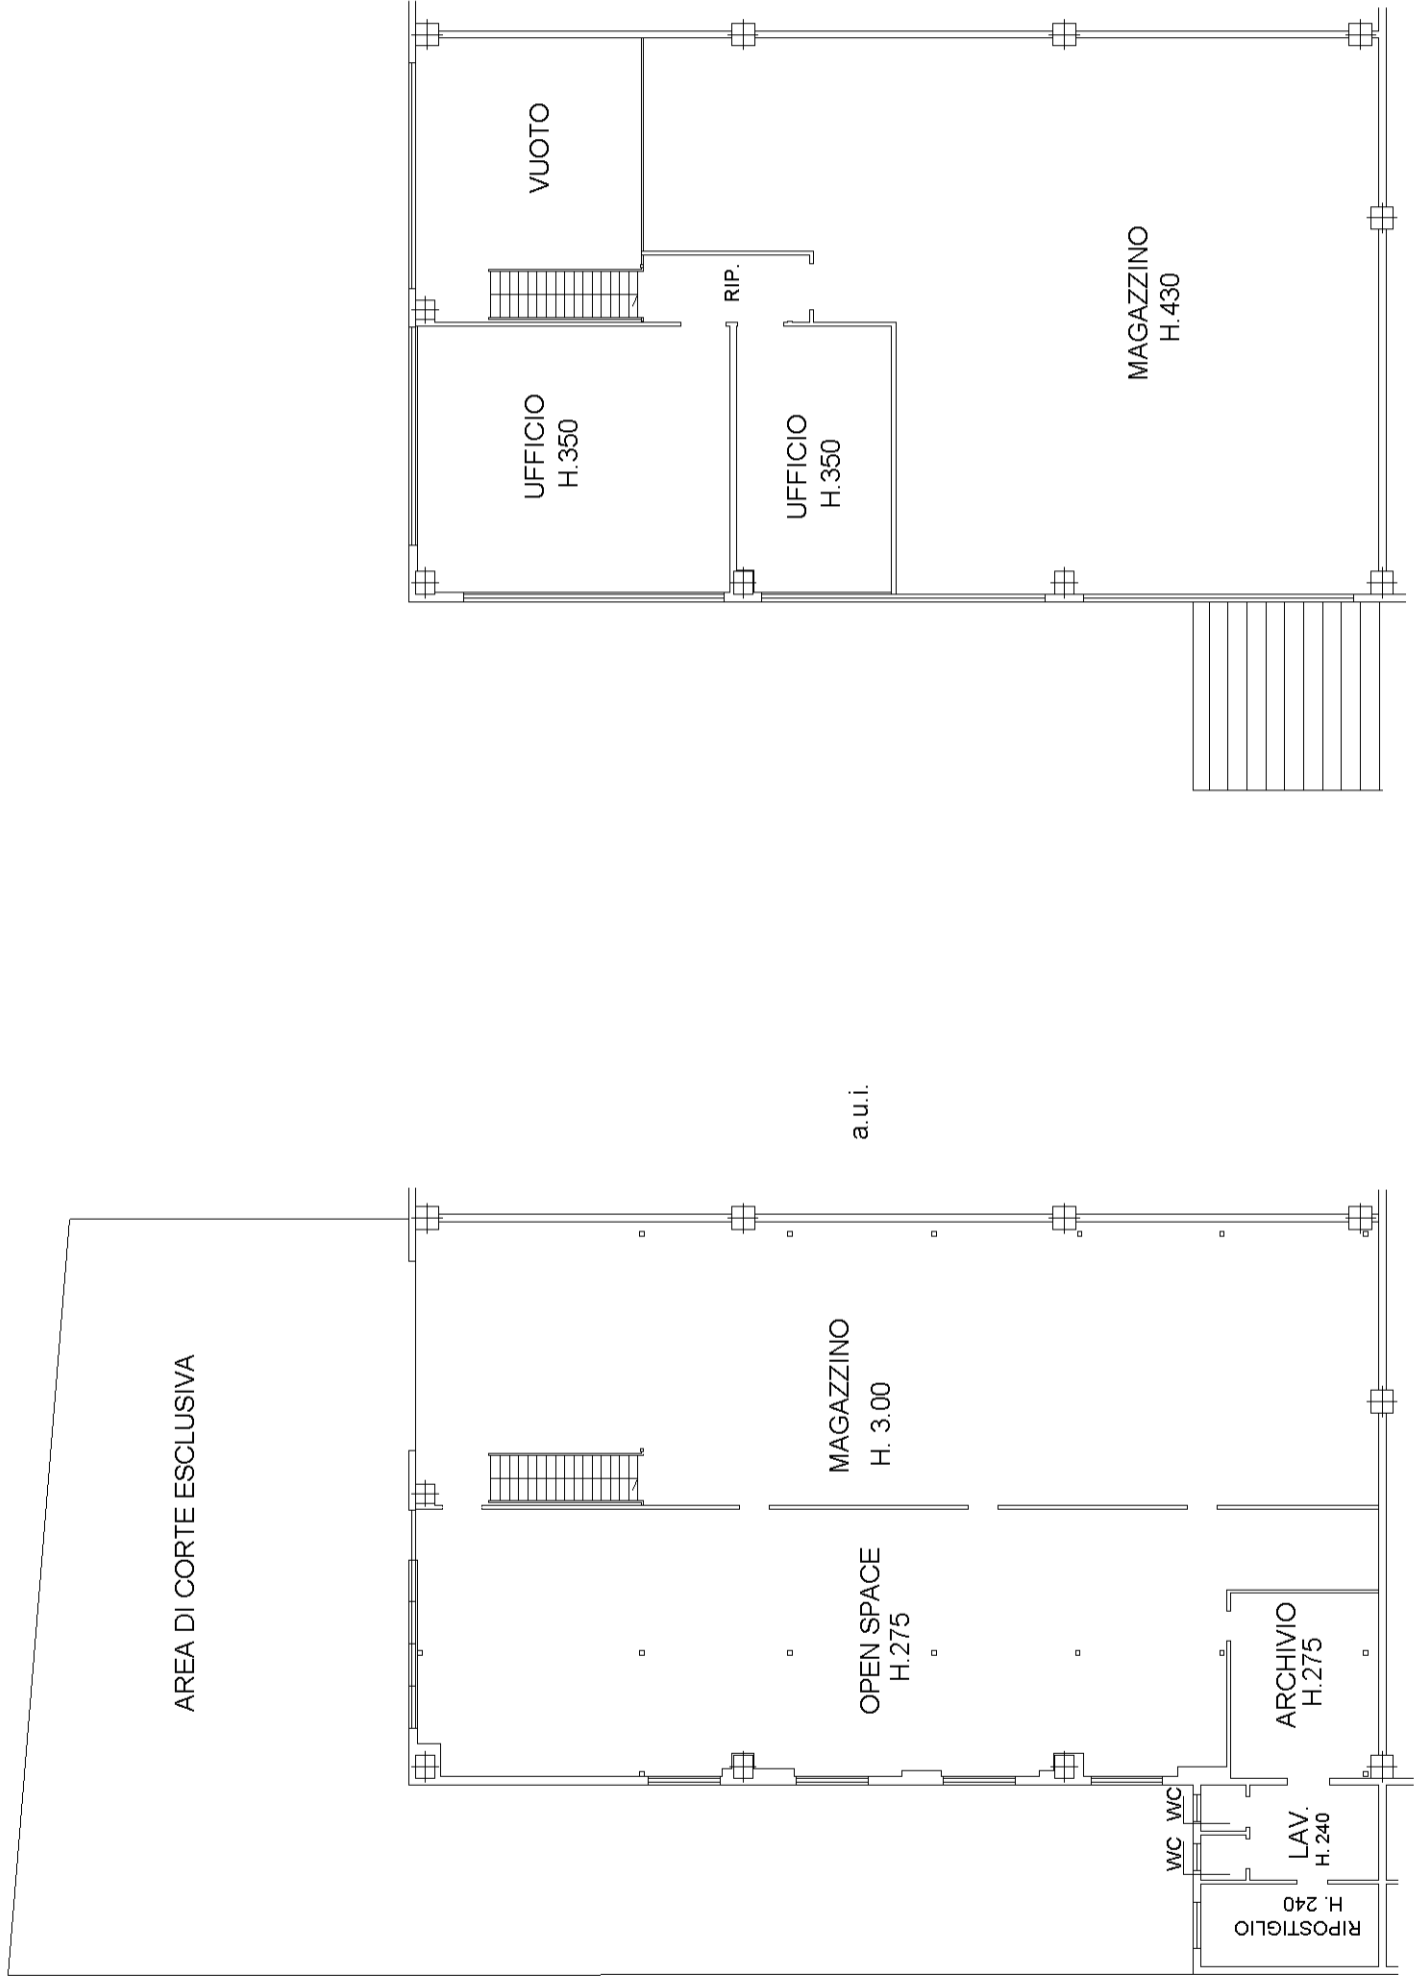

PIANO TERRA

a.u.i.

PIANO PRIMO

10 metri

