

**Agenzia del Territorio
CATASTO FABBRICATI
Ufficio Provinciale di
Vicenza**

Dichiarazione protocollo n. VI0227101 del 20/10/2006

Planimetria di u.i.u. in Comune di Thiene

Via Munari

civ. 39

Identificativi Catastali:

Sezione:
Foglio: 3
Particella: 316
Subalterno: 12

Compilata da:
Roviaro Alessandro
Iscritto all'albo:
Geometri


Prov. Vicenza

N. 1672


Scheda n. 1

Scala 1:200

Catasto dei Fabbricati - Situazione al 15/10/2016 - Comune di THIENE (VI57) - < Foglio: 3 - Particella: 316 - Subalterno: 12 >
VIA MUNARI n. 39 piano: T;

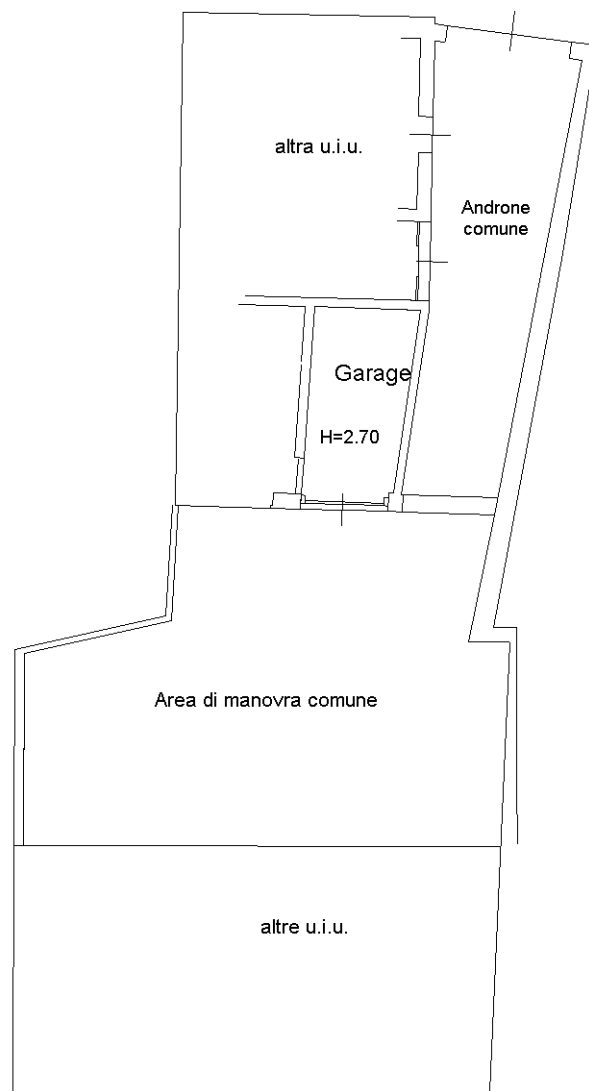

PIANO TERRA H=2.70

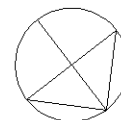

Ultima planimetria in atti