




Duplex - Piano Primo scala 1:50

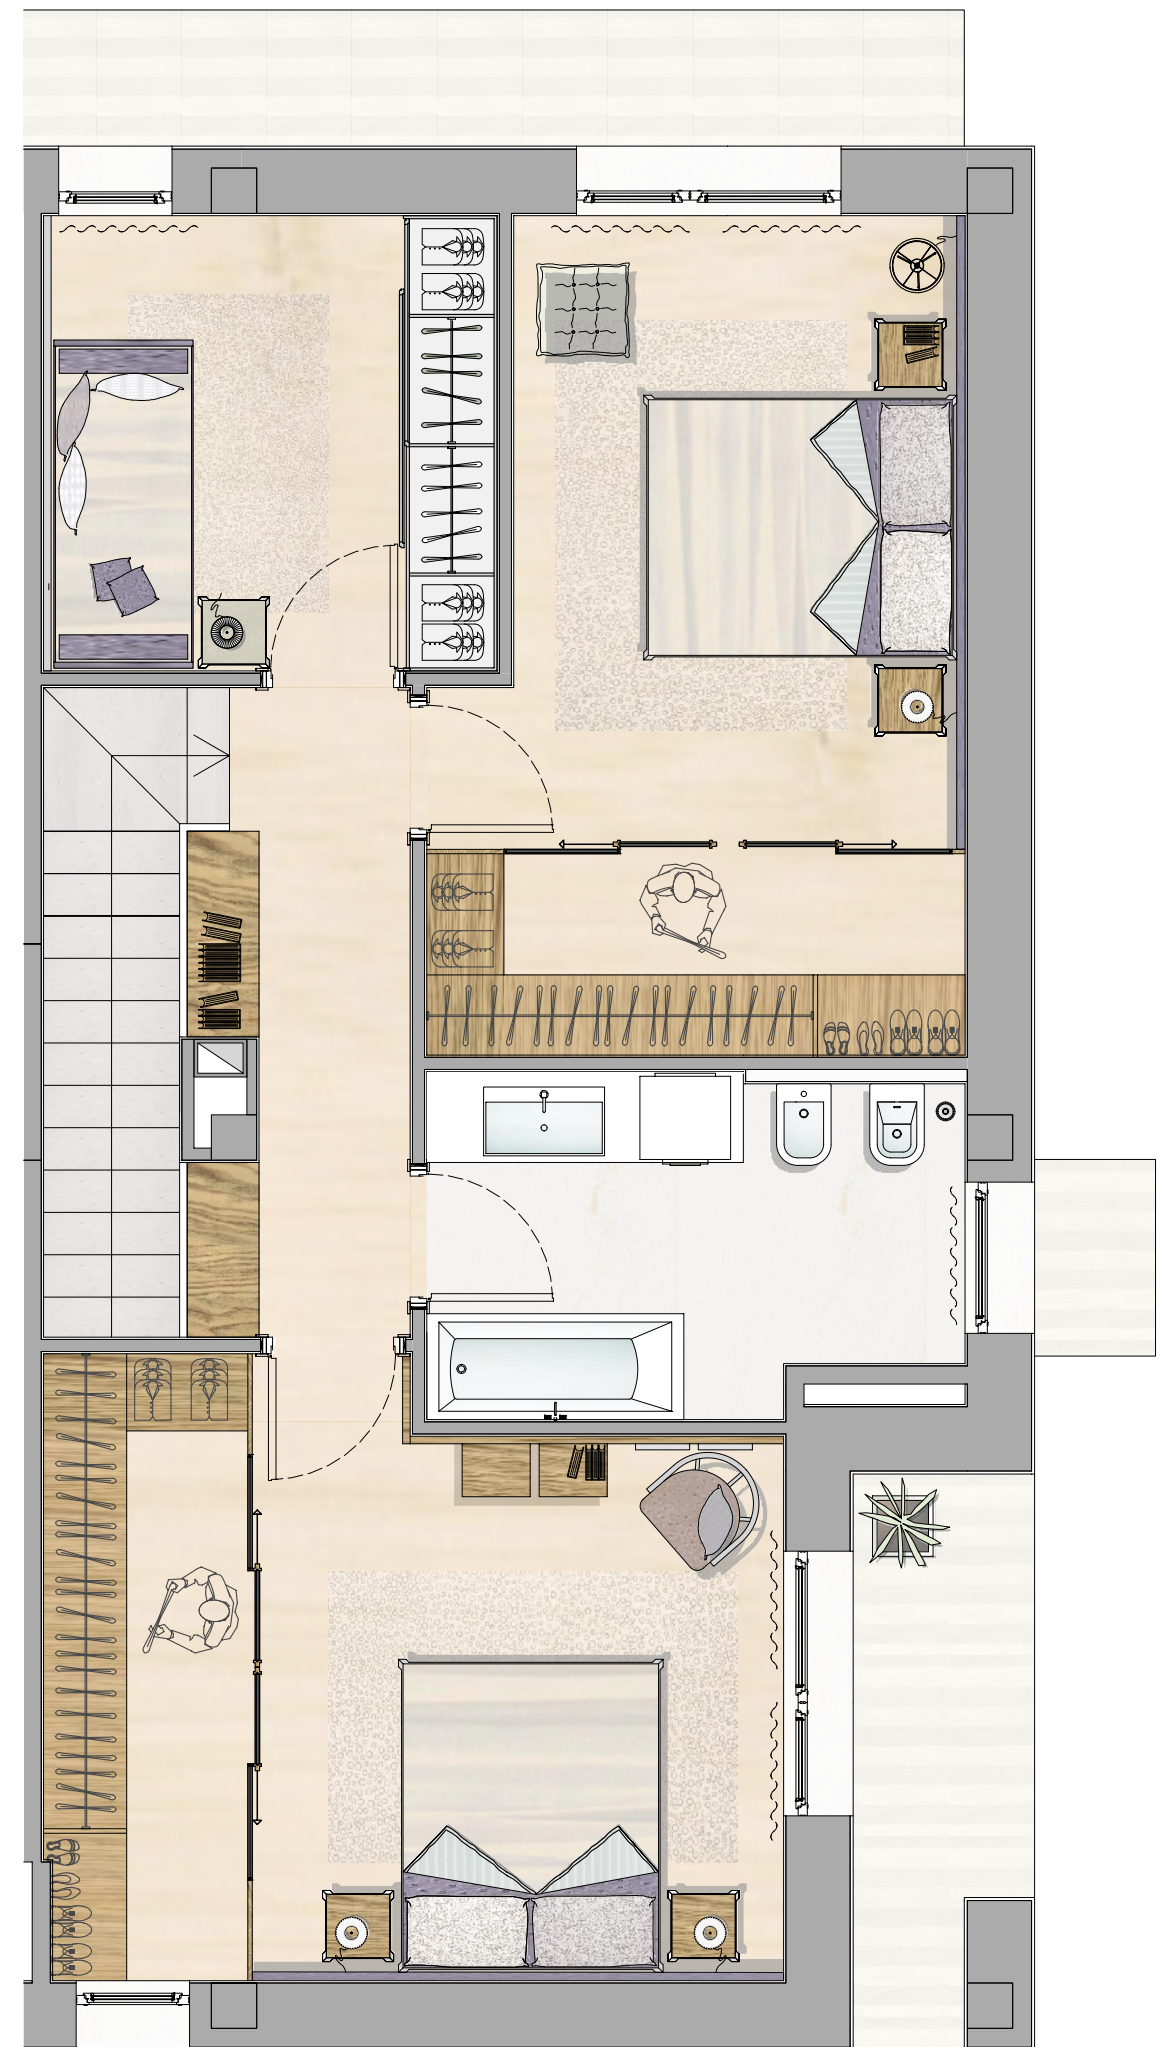

Duplex - Piano Secondo scala 1:50