

**Agenzia del Territorio
CATASTO FABBRICATI
Ufficio Provinciale di
Vicenza**

Dichiarazione protocollo n. VI0263580 del 13/06/2007

Planimetria di u.i.u. in Comune di Thiene

Via Montanara

civ. 6

Identificativi Catastali:

Sezione:
Foglio: 6
Particella: 1295
Subalterno: 14


Compilata da:
Michelusi Gianpietro
Iscritto all'albo:
Geometri

Prov. Vicenza


N. 1217

Scheda n. 1

Scala 1:200

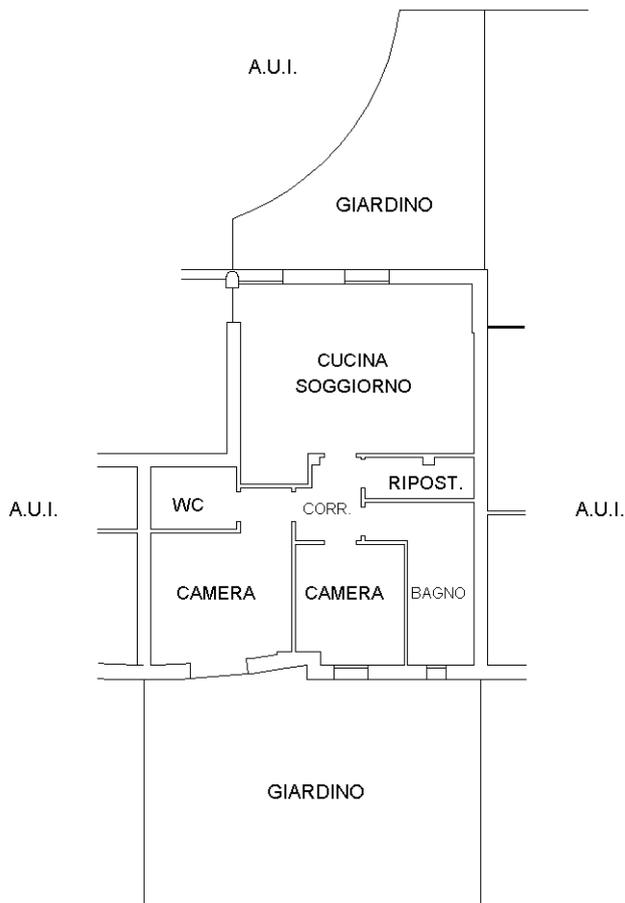

**PIANO TERRA
H. 2.70**

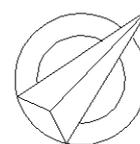

10 metri

Catasto dei Fabbricati - Situazione al 12/01/2012 - Comune di THIENE (LI57) - < Foglio: 6 - Particella: 1295 - Subalterno: 14 >
VIA MONTANARA n. 6 piano: T;

Ultima planimetria in atti