

**Agenzia del Territorio  
CATASTO FABBRICATI  
Ufficio Provinciale di  
Vicenza**

Dichiarazione protocollo n. 445594 del 11/2003

Planimetria di u.i.u. in Comune di Thiene

Via Fogazzaro

civ.

Identificativi Catastali:

Sezione:

Foglio: 3

Particella: 212

Subalterno: 12

Compilata da:  
Pastore Mauro


Iscritto all'albo:  
Architetti

Prov. Vicenza


N. 1194

Scheda n. 1

Scala 1:200

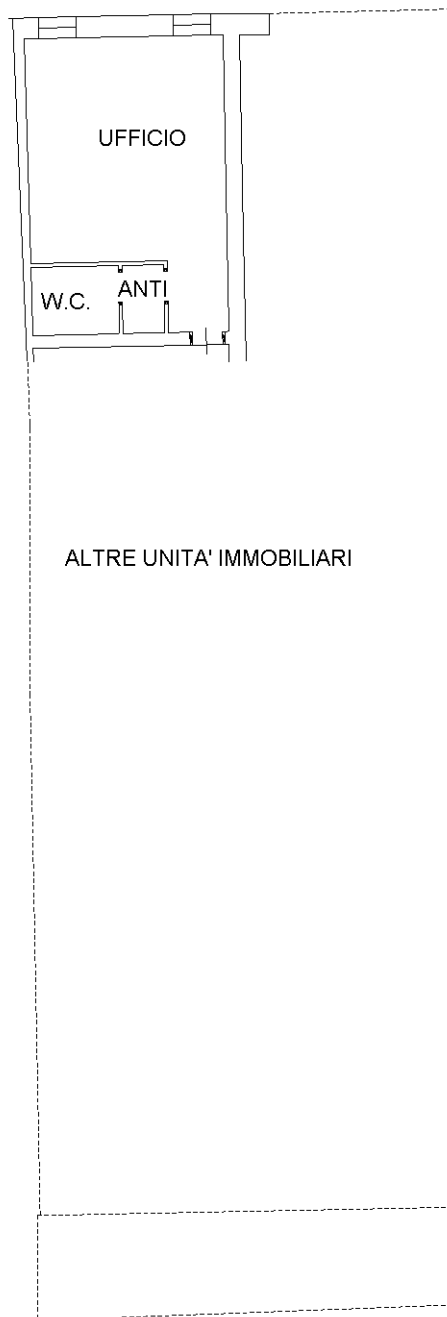

**PIANO PRIMO H=2.90**

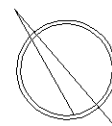

Catasto dei Fabbricati - Situazione al 15/10/2016 - Comune di THIENE (LI57) - < Foglio: 3 - Particella: 212 - Subalterno: 12 >  
VIA FOGAZZARO piano: 1;

10 metri

Ultima planimetria in atti