

**Agenzia del Territorio  
CATASTO FABBRICATI  
Ufficio Provinciale di  
Vicenza**

Dichiarazione protocollo n. VI0129354 del 20/05/2004

Planimetria di u.i.u. in Comune di Thiene

Via Corradini

civ.

Identificativi Catastali:

Sezione:

Foglio: 3

Particella: 583

Subalterno: 11

Compilata da:  
Pastore Mauro


Iscritto all'albo:  
Architetti

Prov. Vicenza


N. 1194

Scheda n. 1

Scala 1:200

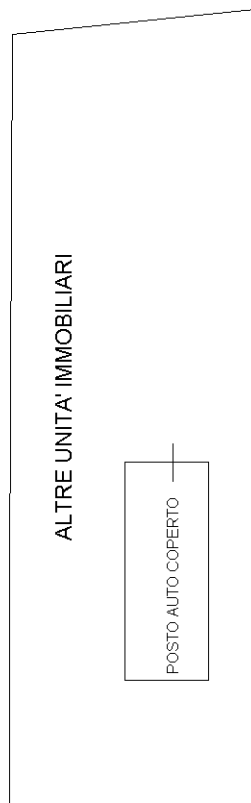

**PIANO SECONDO SOTTOSTRADA H=2.05**

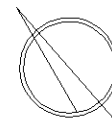

Catasto dei Fabbricati - Situazione al 15/10/2016 - Comune di THIENE (VI57) - < Foglio: 3 - Particella: 583 - Subalterno: 11 >  
VIA CORRADINI piano: S2;

10 metri

Ultima planimetria in atti